



WYPOSAŻENIE POMIESZCZENIA NR 28:
– sala dydaktyczna integracyjna dla grupy 4–latków:

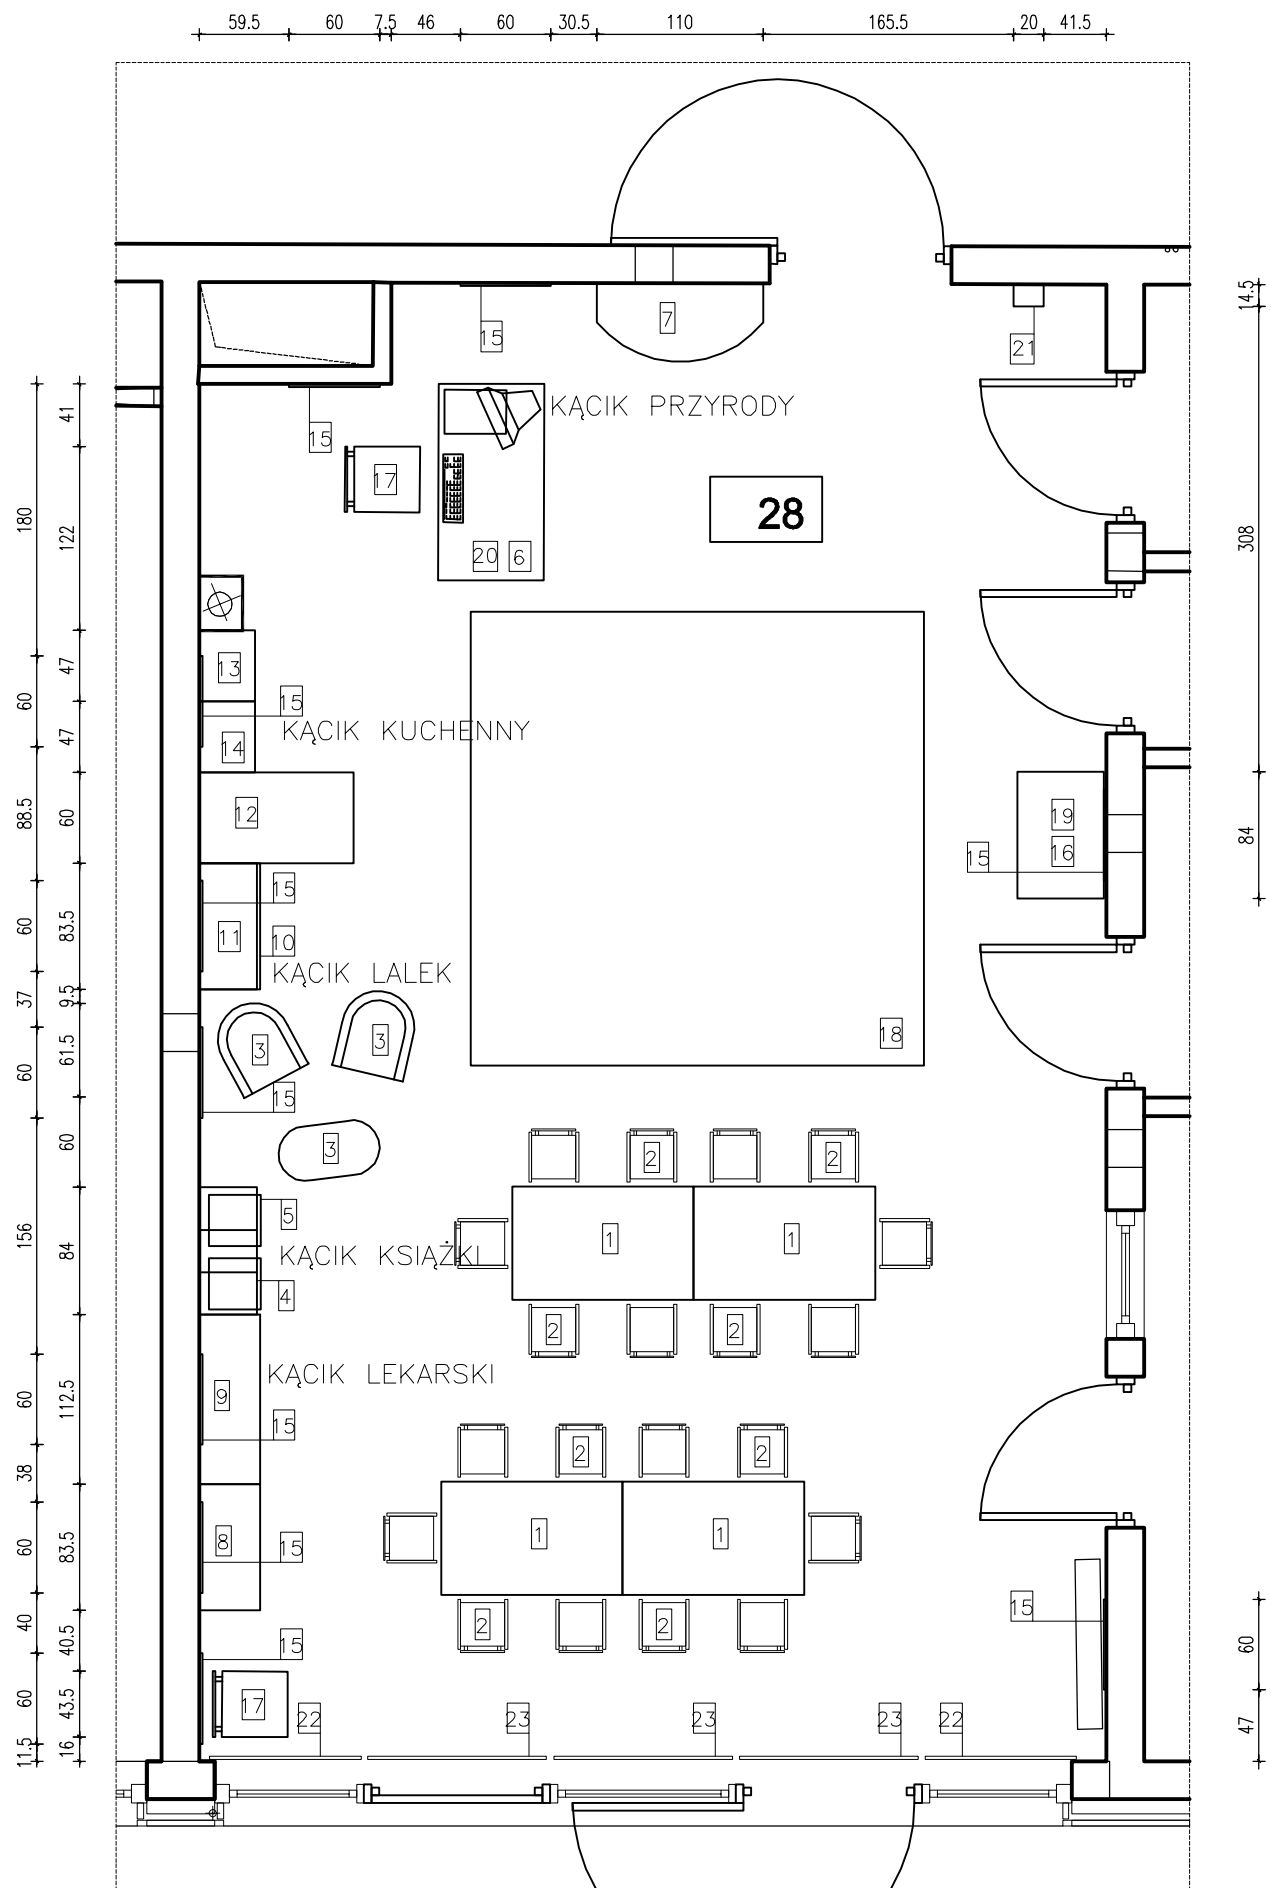

1. STÓŁ PROSTOKĄTNY Z KOLOROWYM OBRZEŻEM
O WYM. BLATU 75x120x2cm I REGULOWANĄ WYSOKOŚCIĄ,
BLAT STOŁU USTAWIĆ NA WYSOKOŚCI 58cm, stoły 6-osobowe – 4 szt.
2. KRZESŁO "KAROLEK" O WYM. 29cm–wys., 27cm–szer.–20szt.
3. MAXI ZESTAW WYPOCZYNKOWY (kącik książki)
2 FOTELE O WYM. 48x55,2x24cm, STOLIK O WYM. 67,2x36x24cm – 1szt.
4. POJEMNIK NA KSIĄŻKI (kącik książki)
O WYM. 84x38x53cm –1szt.
5. POJEMNIK NA KÓŁKACH (kącik książki)
O WYM. 34x34x26cm –2szt.
6. BIURKO MENADŻERA Z DOSTAWKĄ
O WYM. BIURKA 130x70x74cm, WYM. DOSTAWKI 29x41x57,5cm – 1 szt.
7. DRZEWO – SZAFKA EKOLOGICZNA (kącik przyrody)
O WYM. 110x52x132cm –1szt.
8. SZAFKA TYPU 2+1 (X), (kącik lekarski) z 5 szufladami,
O WYM. 112,4x40x114,6cm –1szt.
– szuflada drewniana o wym.35x25x17cm – 5 szt.
9. SZAFKA Z PÓŁKAMI I NA SKRZYNIĘ (D), (kącik lekarski)
O WYM. 83,3x40x95cm –1szt.
10. SZAFKA NA 3 SZUFLADY I SKRZYNIĘ (M), (kącik lalek), SKRZYNIA
O WYM. 83,3x40x55,8cm –1szt.
– szuflada drewniana o wym.35x25x17cm, nr NS 0790/zielona – 3szt.
11. PÓŁKA NA PACYNKI (kącik lalek),
O WYM. 83,3x38x38cm –1szt.
12. KOMBIDOMEK (kącik kuchenny+ kącik lalek),
O WYM. 102x60x145cm –1szt.
13. KUCHENKA (kącik kuchenny)
O WYM. 47x37x67cm –1szt.
14. ZLEWOZMYWAK (kącik kuchenny)
O WYM. 47x37x67cm –1szt.
15. TABLICA KORKOWA
O WYM. 90x60cm –10szt.
16. SZAFKA RTV NA KÓŁKACH
O WYM. 84x57x114cm –1szt.
17. KRZESŁO STACJONARNE – 2 szt.
18. DYWAN O WYM.300x300cm – 1 szt.
19. SPRZĘT TELEWIZYJNY (TELEWIZOR+MAGNETOWID LUB DVD)
ORAZ SPRZĘT AUDIO (TUNER+WZMACNIACZ+CD)
20. ZESTAW KOMPUTEROWY wg proj. PB+PW cz.inst.elektryczne
21. APARAT TELEFONICZNY (WISZĄCY NA ŚCIANIE)
1szt., wg proj.PB+PW cz. inst. teletechniczne
22. DREWNIANE–żaluzje poziome, jesionowe
o wym. szer.100x wys.310cm, lamel o szer.50mm,
wyrób impregnowany trudnopalny –2szt.
23. DREWNIANE–żaluzje poziome, jesionowe
o wym. szer.118x wys.310cm, lamel o szer.50mm,
wyrób impregnowany trudnopalny –3szt.

UWAGA:

1. DOPUSZCZA SIĘ ROZWIĄZANIA RÓWNOWAŻNE.
2. PRZED ZAMÓWIENIEM ELEMENTÓW WYPOSAŻENIA
WYMIARY NALEŻY ZWERYFIKOWAĆ PO WYKONANIU
OBMIARÓW POWYKONAWCZYCH POMIESZCZEŃ.
3. WSZYSTKIE ZAKUPIONE URZĄDZENIA MUSZĄ POSIADAĆ
STOSOWANE ATESTY I INSTRUKCJE OBSŁUGI
UWZGLĘDNIAJĄCE ZAGADNIENIA BEZPIECZEŃSTWA PRACY.

 BIURO PROJEKTÓW I OBSŁUGI INWESTYCJI MAŁGORZATA OKRZEJA - ŁĄZOWSKA, JACEK ŁĄZOWSKI 02-777 WARSZAWA, UL.KULCZYŃSKIEGO 10/21 TEL./FAX: (0-22) 643 28 70 TEL: 0-805 213 188				Nr umowy 342/417/TOM/07	
Objekt i adres		Przedszkole 10-oddziałowe, Milanówek ul. Fiderkiewicza 43			
Inwestor		Urząd Miejski w Milanówku			Stadium proj.: PW
Tytuł rysunku		ARANŻACJA SALI DYDAKTYCZNEJ 4-LATKÓW - POM. NR 28			Skala 1:50
		Imię i nazwisko		Data	Podpis
Autor projektu		mgr inż. arch. Małgorzata Okrzeja-Łazowska upr. nr 163/84/WBPP		08. 2008	
Asystent projektanta					
Rys. / Ilość 29/28					