PROJEKT KONCEPCYJNY WILLA WALERIA	NR RYS. AR.1

LOKALIZACJA	MILANÓWEK, UL.SPACEROWA 20
INWESTOR	GMINA MILANÓWEK
NAZWA RYSUNKU	RZUT PIWNIC

BRANŻA:	ARCHITEKTURA	SKALA 1:100
DATA:	/11/2012	
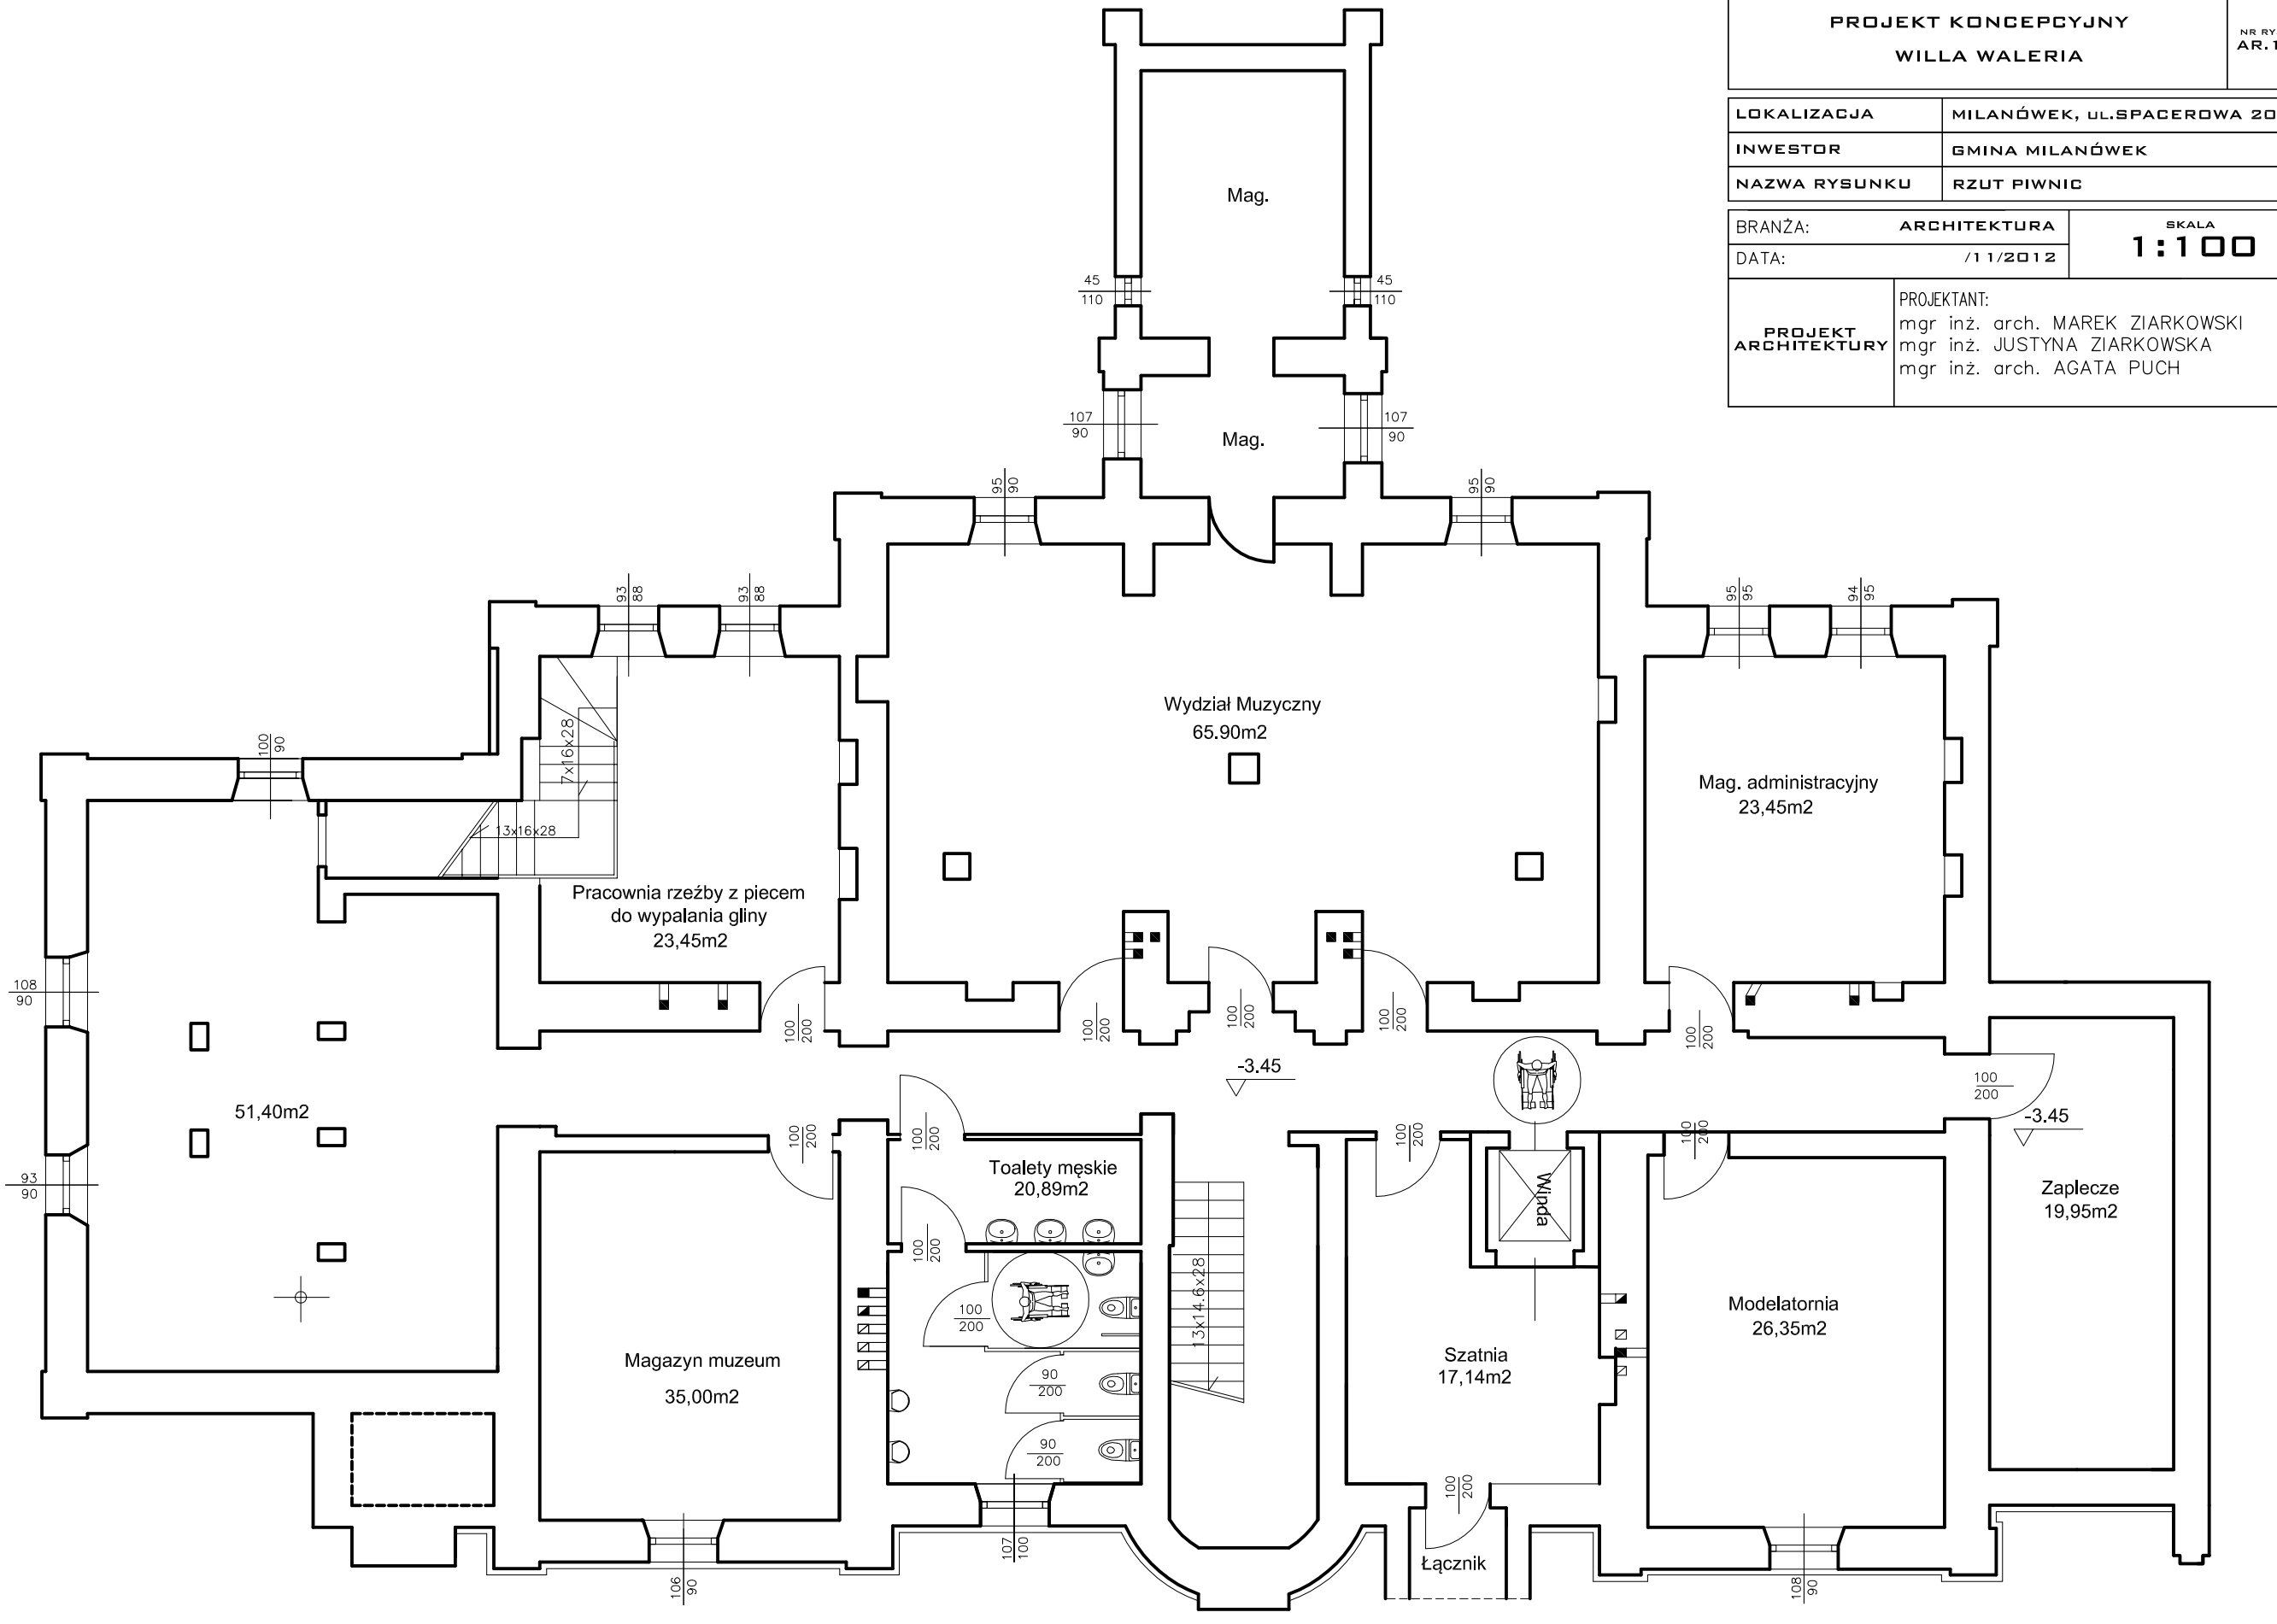
PROJEKT ARCHITEKTURY	PROJEKTANT: mgr inż. arch. MAREK ZIARKOWSKI mgr inż. JUSTYNA ZIARKOWSKA mgr inż. arch. AGATA PUCH