

Załącznik do
 Uchwały Nr
 Rady Miasta Milanówka
 z dnia
 w sprawie: wyrażenia zgody na odpłatne
 nabycie nieruchomości przy ul. Głowackiego



WYKAZ ZMIAN POWIERZCHNI

Stan wg ewid. gruntów			nomenklatura prawna	Stan nowy		
obr.	nr jedn. rej.	nr dz. ewid.		nr dz.	W GRANICACH	pow. ha
				12/1	-	1,5146
				12/2	A-B-C-79-A	0,0096
0034 06-13	G.23	12		-	-	1,5242

Słownie : jeden hektar pięć tysięcy dwieście czterdzieści dwa m. kw.

STAROSTA GRODZISKI
 Powiatowy Ośrodek Dokumentacji Geodezyjnej
 i Kartograficznej w Grodzisku Mazowieckim
 Poświadczam, że niniejszy dokument został opracowany
 w wyniku prac geodezyjnych i kartograficznych, których
 rezultaty zawiera operat techniczny wpisany do ewidencji
 materiałów państwowego zasobu geodezyjnego i kartograf.
 Identyfikator ewidencyjny materiału zasobu
 operatu technicznego: P. 1405 201... 6 1939
 Data wpisania operatu technicznego do ewidencji
 materiałów zasobu 31 MAJ 2016
 Osoba reprezentująca organ
 (imię, nazwisko, podpis)

z up. Starosty
 mgr inż. Edward Gryjek
 Inspektor Biurowości Dokumentacji
 Geodezyjnej i Kartograficznej

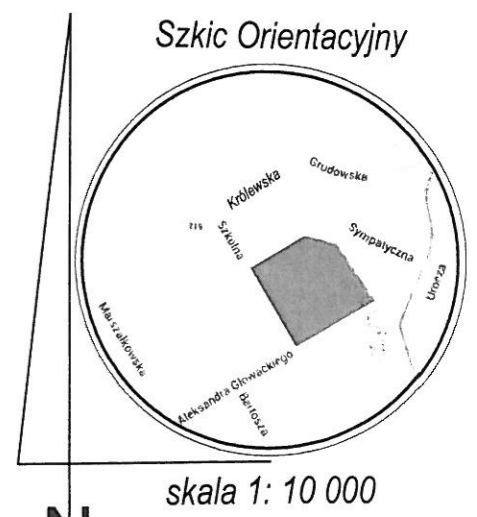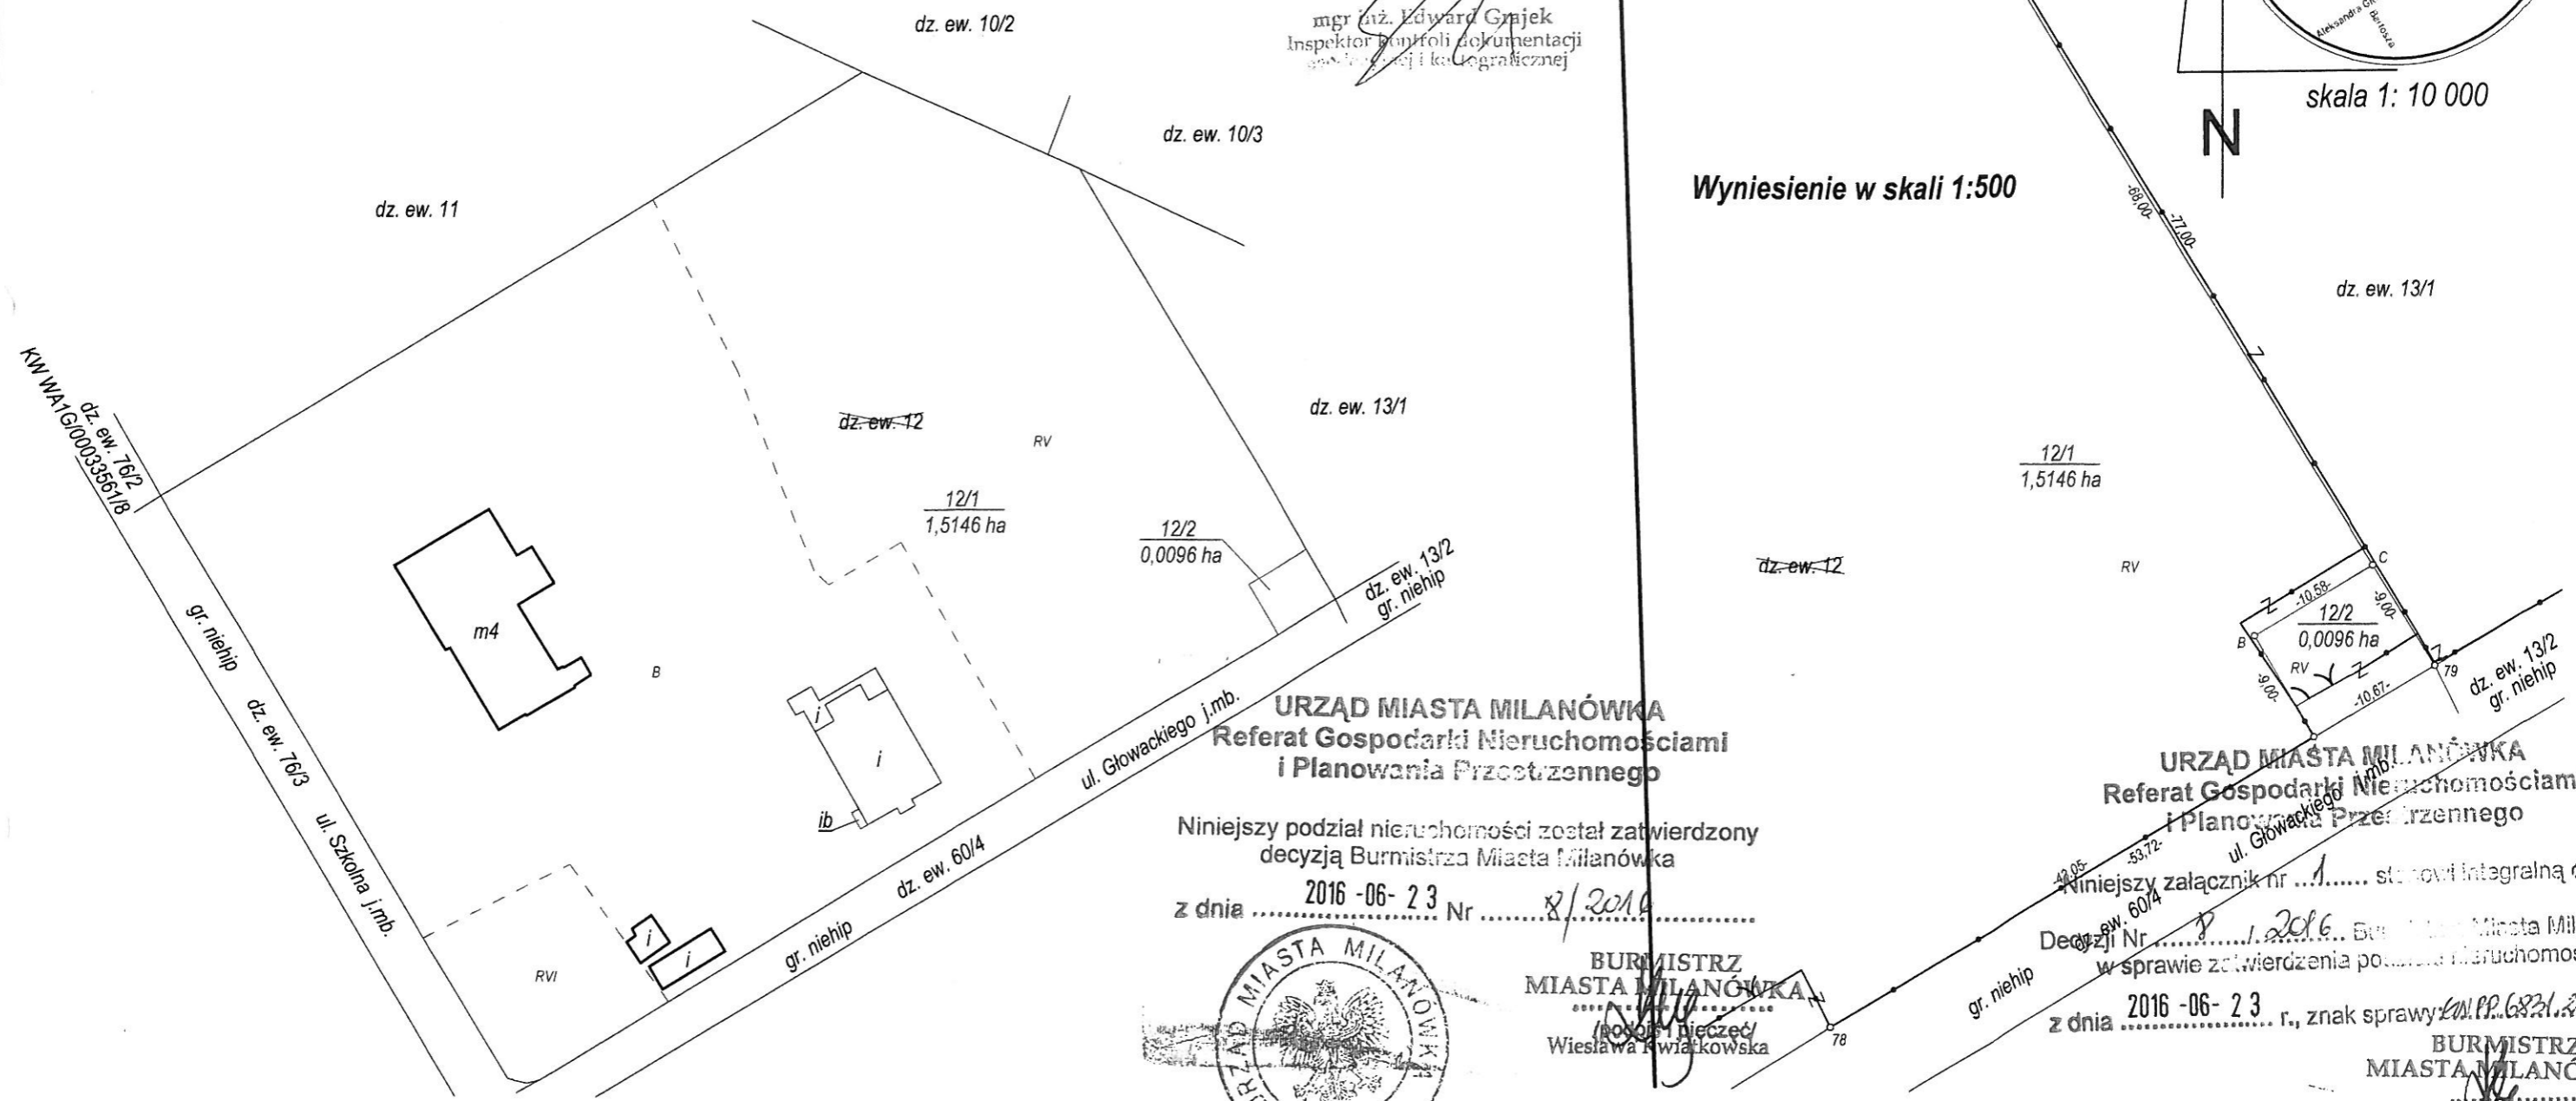

URZĄD MIASTA MILANÓWKI
 Referat Gospodarki Nieruchomościami
 i Planowania Przestrzennego

Niniejszy podział nieruchomości został zatwierdzony
 decyzją Burmistrza Miasta Milanówka
 z dnia 2016-06-23 Nr 8/2016



BURMISTRZ
 MIASTA MILANÓWKI
 (położenie pieczęci)
 Wiesława Rwiżkowska

URZĄD MIASTA MILANÓWKI
 Referat Gospodarki Nieruchomościami
 i Planowania Przestrzennego

Niniejszy załącznik nr stanowi integralną część
 Decyzji Nr Burmistrza Miasta Milanówk
 w sprawie zatwierdzenia podziału nieruchomości
 z dnia 2016-06-23 r., znak sprawy EN.PP.6821.26.2016

BURMISTRZ
 MIASTA MILANÓWKI
 (położenie pieczęci)
 Wiesława Rwiżkowska

Podział ten będzie stanowił podstawę wpisu w ewidencji gruntów i budynków pod warunkiem jego zatwierdzenia decyzją właściwego organu w trybie art. 95 ustawy o gospodarce nieruchomościami.

obr. 0034 06-13
 dz. ew. 12

skala: 1:1000

woj. mazowieckie
 pow. grodziski
 jedn. ewid. 140501_1-Milanówek
 ul. Szkolna

MAPA
 z projektem podziału
 nieruchomości uregulowanej w

Mapę niniejszą wykonano na podstawie:
 mapy zasadniczej, operatów jednostkowych
 KEM 11-06-13-43/03, KEM P.1405.1994.50,
 operatu ewidencji gruntów KEM 06-13-30/96.

GEOMILLO
 USŁUGI GEODYZYJNE EMIL MAJER
 05-825 Grodzisk Mazowiecki
 ul. 11 listopada 25/27 m. 9A
 NIP 529-162-42-38 REGON 146583050
 tel. 733-430-630

Wykonał:
 Geodeta i planownik
 inż. Cezary Florjant
 Świadczenie GUGK z 1047

PODGIK.6640.4746.2015
 Grodzisk Maz., maj 2016 r.