

Załącznik Nr 1 do  
 Uchwały Nr .....  
 Rady Miasta Milanówka  
 z dnia .....  
 w sprawie: wyrażenia zgody na odpłatne  
 nabycie nieruchomości pod drogę publiczną  
 położonych w okolicy ul. Na Uboczu

**URZĄD MIASTA MILANÓWKA**  
**Referat Gospodarki Nieruchomościami**  
**i Planowania Przestrzennego**

Niniejszy podział nieruchomości został zatwierdzony  
 decyzją Burmistrza Miasta Milanówka

z dnia ...2016-08-01... Nr ...17/2016...




Burmistrz  
 Miasta Milanówka  
 .....  
 (podpis i pieczęć)  
 Wiesława Kwiatkowska

**WYKAZ ZMIAN POWIERZCHNI**

Stan wg ewid. gruntów			nomenklatura prawna	Stan nowy		
obr.	nr jedn. rej.	nr dz. ewid.		nr dz.	W GRANICACH	pow. ha
				37/1	155 - F - G - 55 - 705 - 156 - 155	0,0197
				37/2	F - 1229 - 1223 - 709 - 708 - G - F	0,2568
0048 07-07	G. 70	37			155 - 1229 - 1223 - 709 - 708 - 55 - 705 - 156 - 155	0,2765

Słownie : dwa tysiące siedemset sześćdziesiąt pięć m. kw.

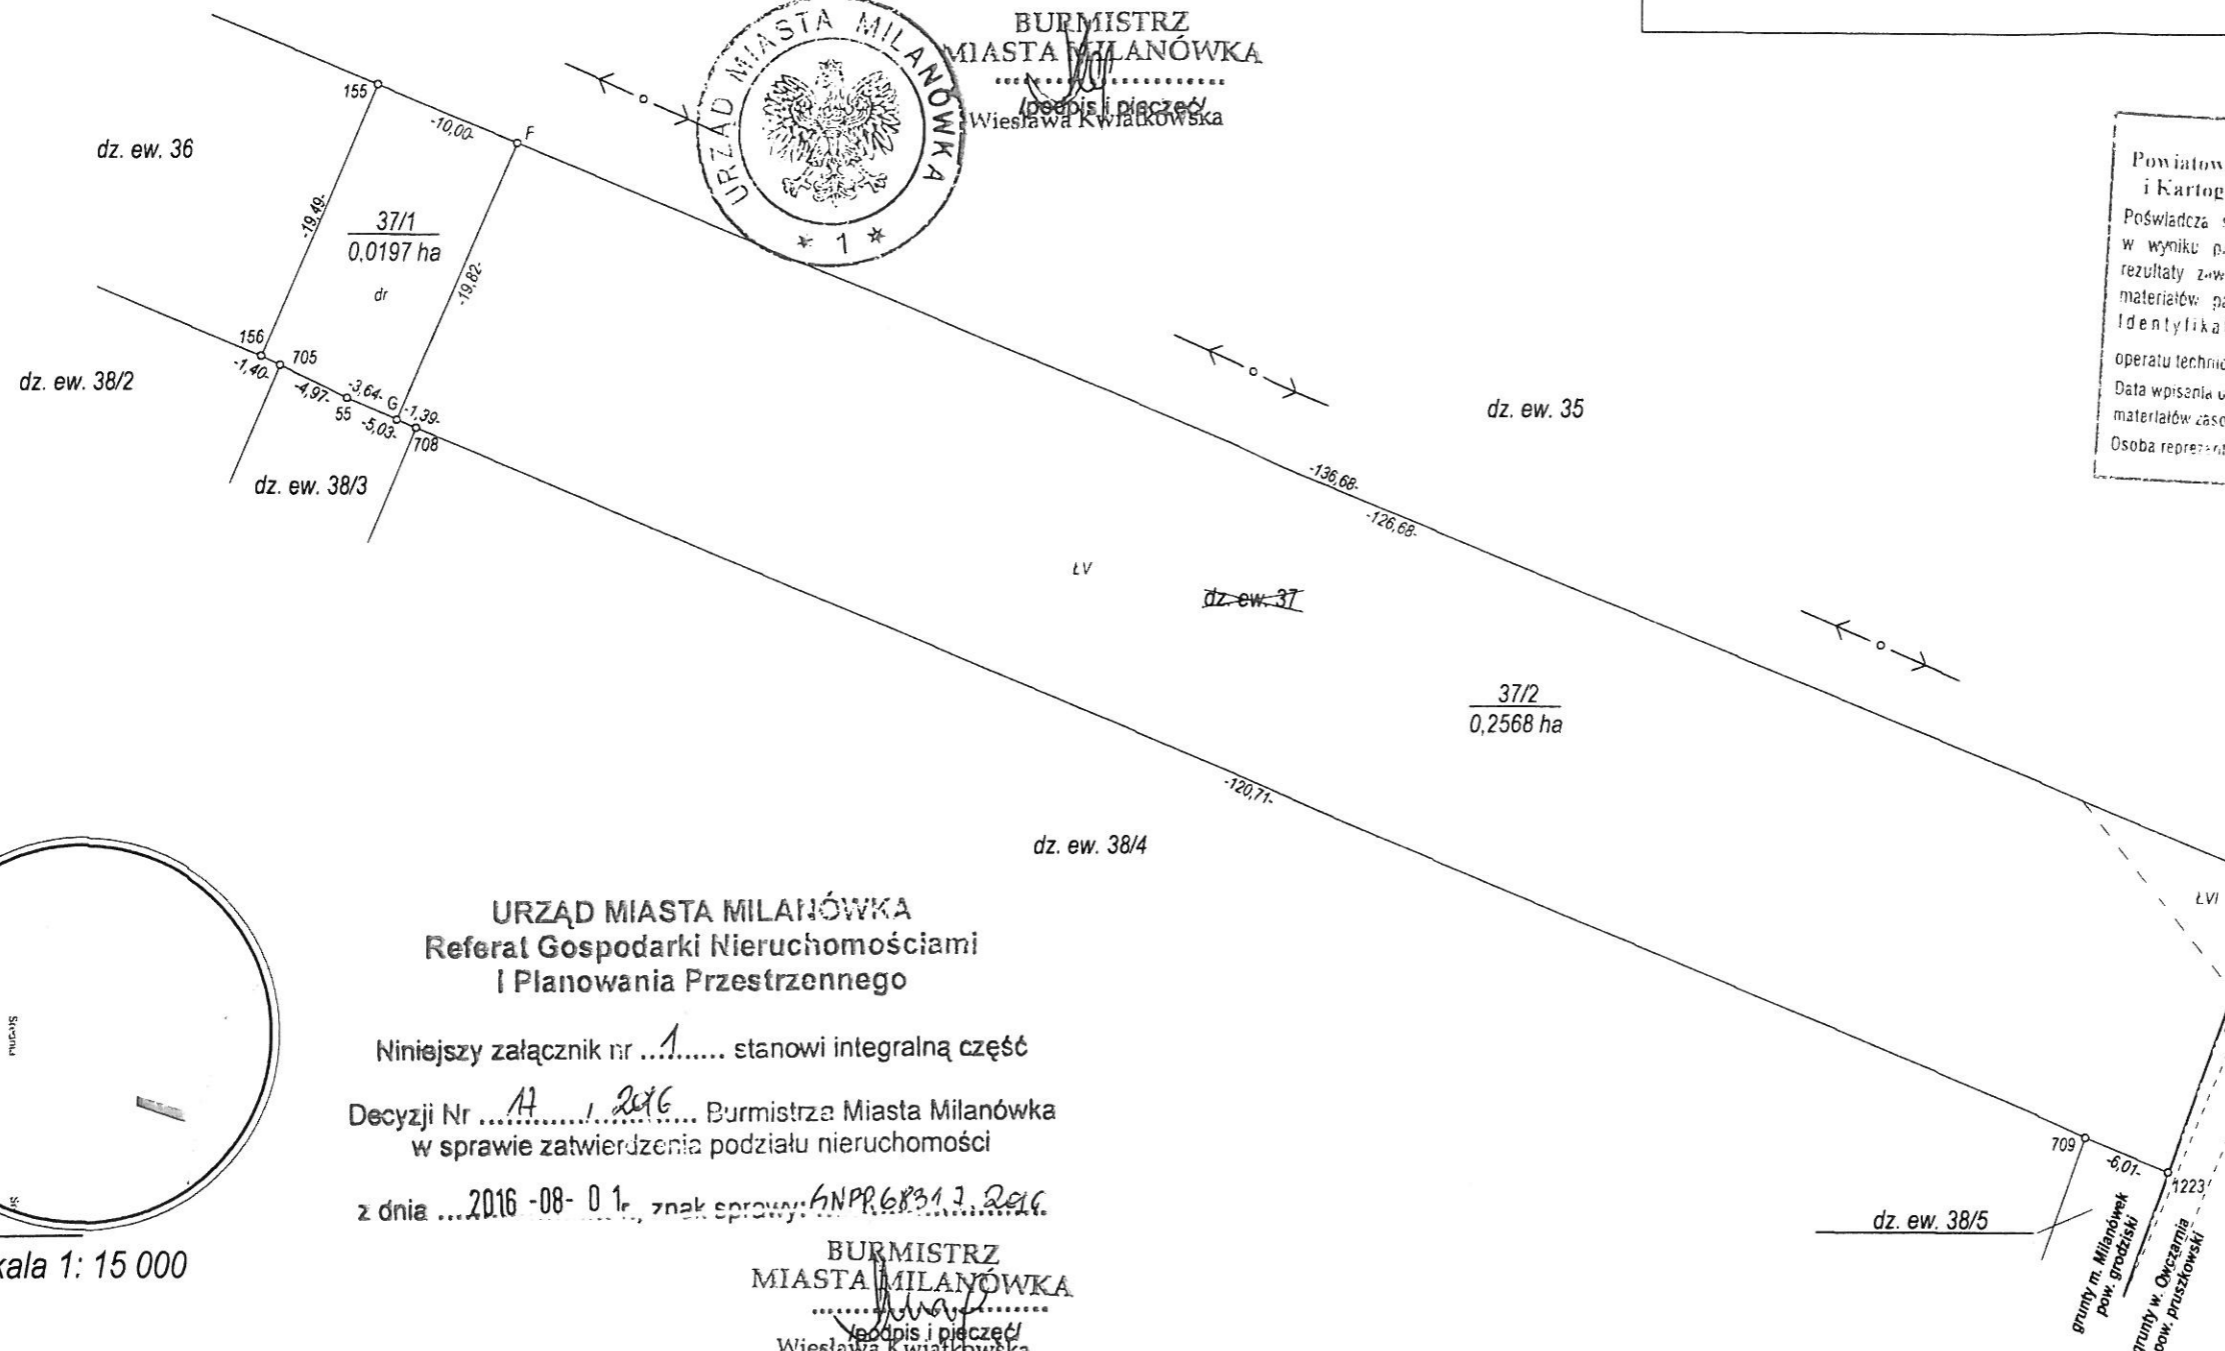


STAROSTA GRODZISKI  
 Powiatowy Ośrodek Dokumentacji Geodezyjnej  
 i Kartograficznej w Grodzisku Mazowieckim  
 Poświadczam, że niniejszy dokument został opracowany  
 w wyniku prac geodezyjnych i kartograficznych, których  
 rezultaty zawiera operat techniczny wpisany do ewidencji  
 materiałów państwowego zasobu geodezyjnego i kartograf.  
 Identyfikator ewidencyjny materiału zasobu  
 operatu technicznego: P. 1405 201 6 1759  
 Data wpisania operatu technicznego do ewidencji  
 materiałów zasobu: 16 MAJ 2016  
 Osoba reprezentująca organ: .....

z up. Starosta  
 inżynier Edward Grajek  
 inspektor kontroli dokumentacji  
 geodezyjnej i kartograficznej

**URZĄD MIASTA MILANÓWKA**  
**Referat Gospodarki Nieruchomościami**  
**i Planowania Przestrzennego**

Niniejszy załącznik nr ...1... stanowi integralną część  
 Decyzji Nr ...17/2016... Burmistrza Miasta Milanówka  
 w sprawie zatwierdzenia podziału nieruchomości  
 z dnia ...2016-08-01... znak sprawy: ANPR.6831.1.2016.

Burmistrz  
 Miasta Milanówka  
 .....  
 (podpis i pieczęć)  
 Wiesława Kwiatkowska

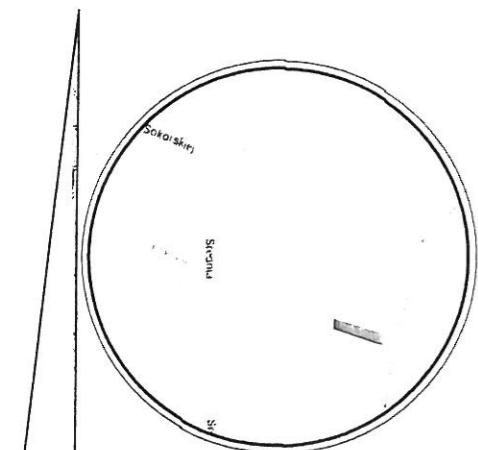

skala 1: 15 000

obr. 0048 07-07  
 dz. ew. 37

skala 1:500

ARKUSZ 1

**MAPA**  
 z projektem podziału  
 nieruchomości uregulowanej w

Mapę niniejszą wykonano na podstawie:  
 mapy zasadniczej, operatu ewidencji gruntów  
 KEM 07-07-15/95, operatów jednostkowych  
 KEM 07-07-28/06, KEM Mil.07-07-17/94,  
 pomiaru własnego z marca 2016 r.

**GEOMILLO**  
 USŁUGI GEODEZYJNE EMIL MAJER  
 05-825 Grodzisk Mazowiecki  
 ul. 11 Listopada 25/27 m. 9A  
 NIP 529-162-42-38 REGON 146583050  
 tel. 733-430-630

Wykonał:

*(Signature)*

woj. mazowieckie  
 pow. grodziski  
 jedn. ewid. 140501\_1-Milanówek  
 ul. Średnia

PODGIK.6640.1036.2016  
 Grodzisk Maz., kwiecień 2016 r.