


Załącznik Nr 1 do  
Uchwały Nr .....

Rady Miasta Milanówka

z dnia .....  
w sprawie: wyrażenia zgody na odpłatne nabycie  
nieruchomości położonych w Grodzisku Mazowieckim  
oraz ustanowienie nieodpłatnej służebności drogowej

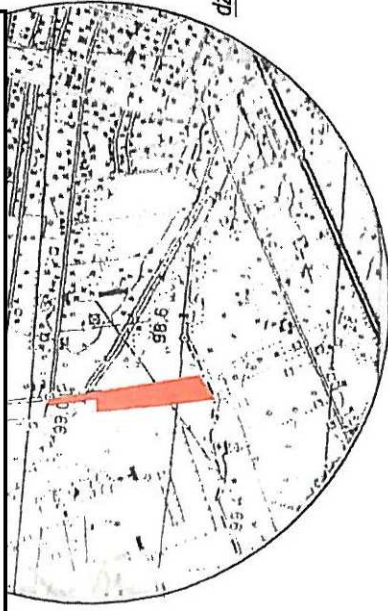


Szkic orientacji  
Skala 1:25000

WYKAZ POWIERZCHNI

Nomenklatura prawna	Według ewid. gruntów Jedn. Nazwa ewid. obszaru działki	Numer działki proj.	Stan po podziale	
			Nr dz.	Pow. [ha]
KW Nr WA1G/00040014/1	140504_5 - Grodzisk Maz	0004 - Chrzanów Duży	267/30	0,8052
			267/31	0,2465
			267/32	0,0450
			267/33	0,8778
		267/29		1,9745

Powierzchnia słownie: jeden hektar, dziewięćdziesiąt siedem arów i czterdzieści pięć metrów kwadratowych  
Uwaga: W KW WA1G/00040014/1 wpisano dz. ew nr 267/27, 267/28, 267/29. Z powodu zastosowania  
dokładniejszych metod obliczeń, powierzchnia łączna tych działek wynosi nie 2,6000 ha a 2,5745 ha.  
Na proj. dz. nr 267/31 proponuje się służebność przejazdu, przejścia i budowy niezależnej infrastruktury  
technicznej na rzecz każdego właściciela dz. ew. nr 267/27, 267/28 oraz proj. dz. nr 267/30,  
267/32 i 267/33.

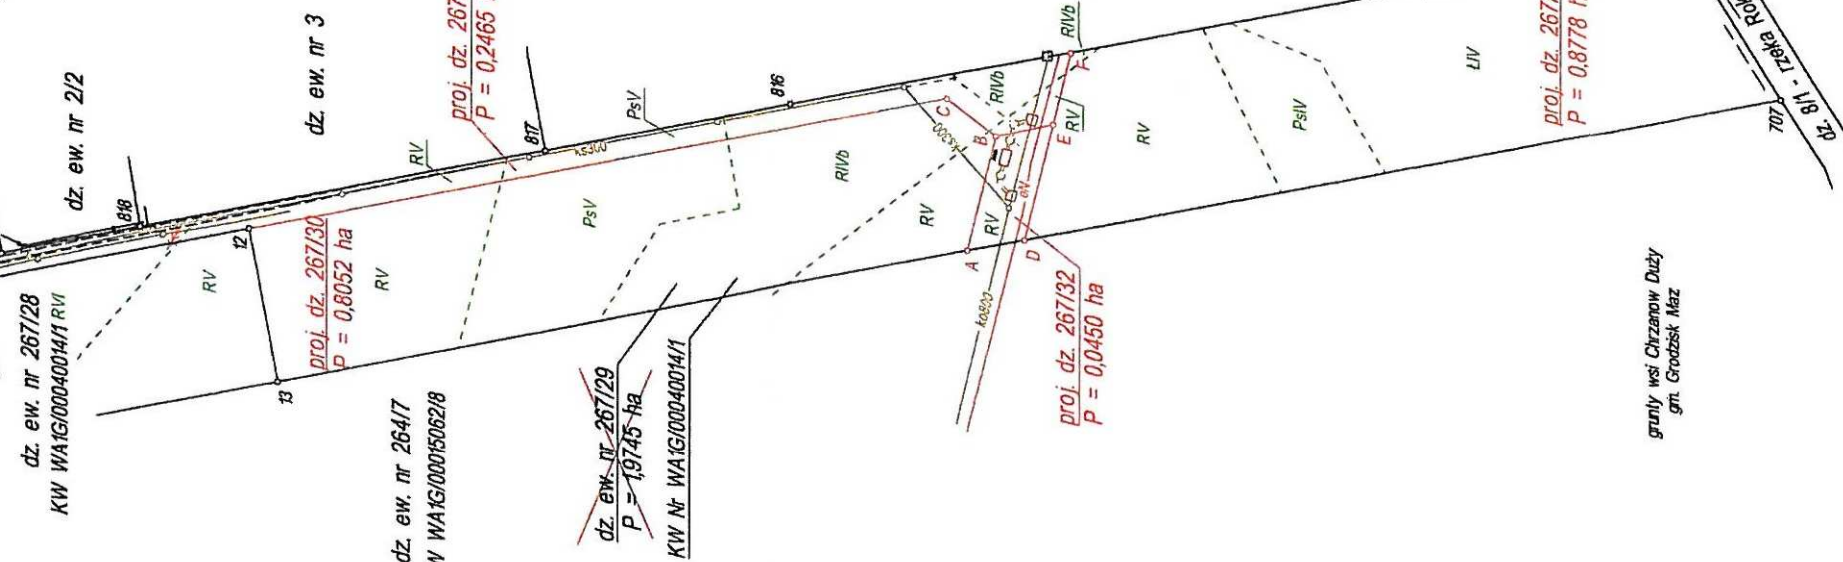

**STAROSTA GRODZISKI**  
Poświadczam, że niniejszy dokument został opracowany  
w wyniku prac geodezyjnych i kartograficznych, których  
rezultaty zawiera operat techniczny wpisany do ewidencji  
materiałów państwowego zasobu geodezyjnego i kartograf.  
Identyfikator ewidencyjny materiały zasobu  
operatu technicznego: P. 1405.201.1.257  
Data wpisania operatu technicznego do ewidencji  
materiałów zasobu ..... 2.4. STY 2017  
Osoba reprezentująca organ ..... (imię, nazwisko i podpis)

z up. Starosta  
Kierownik  
Powiatowego Ośrodka Dokumentacji  
Geodezyjnej i Kartograficznej  
im. Stanisław Piłsudski

z up. Starosta  
Kierownik  
Powiatowego Ośrodka Dokumentacji  
Geodezyjnej i Kartograficznej  
im. Stanisław Piłsudski

**BIURO USŁUG GEODEZYJNYCH  
"MIEDZA" S.C.**  
Krzysztof Strzemieczny, Paweł Wiśniński  
ul. 11 Listopada 43/2, 05-825 Grodzisk Maz  
tel./fax 0-22/ 755 67 92  
Regon: 011071129, NIP 529-10-01-856

Wykonano w trybie Postanowienia Burmistrza Grodziska Mazowieckiego  
nr WGN.6831392.2016.SM z dnia 12.12.2016r.  
Granice istniejących działek przyjęto na podstawie operatów jednostkowych  
KEMGRO.gm.M - 1277/95, P.1405.2014.171, P.1405.2016.23, 45-2174/02,  
operat ewid. gm. Grodzisk KEMGRO.gm.E - 20/64 oraz m. Milanówka KEM05-19-34/95

woj. mazowieckie  
pow. grodziski  
j. ew. 140504\_5 - Grodzisk Maz  
obr. 0004 - Chrzanów Duży  
dz. ew. nr 267/29  
ul. Ludna

**Mapa w skali 1 : 2000  
z projektowanym podziałem  
nieruchomości uregulowanej  
w KW WA1G/00040014/1**

P = 1,9745 ha  
PODGM.68-40.4720.2016

Wykonano: Biuro Usług Geodezyjnych "Miedza" s.c.  
05-825 Grodzisk Maz, ul. 11-go Listopada 43 m. 2  
tel. 22 755-67-92, 601-35-1992, 601-35-1993  
Kierownik roboty: geodeta uprawnień Krzysztof Strzemieczny  
numer uprawnień zawodowych 10382  
Opracowanie numeryczne: mgr inż. geodeta Agnieszka Strzemieczna  
numer uprawnień zawodowych 22114

**GEODETA UPRAWNIONY**  
Krzysztof Strzemieczny  
Świadectwo M.G.P i B nr 10382  
tel. 0-601 35 19 92, 0-22/ 755 67 92  
K. Strzemieczny

Dnia 9.01.2017r., Grodzisk Maz