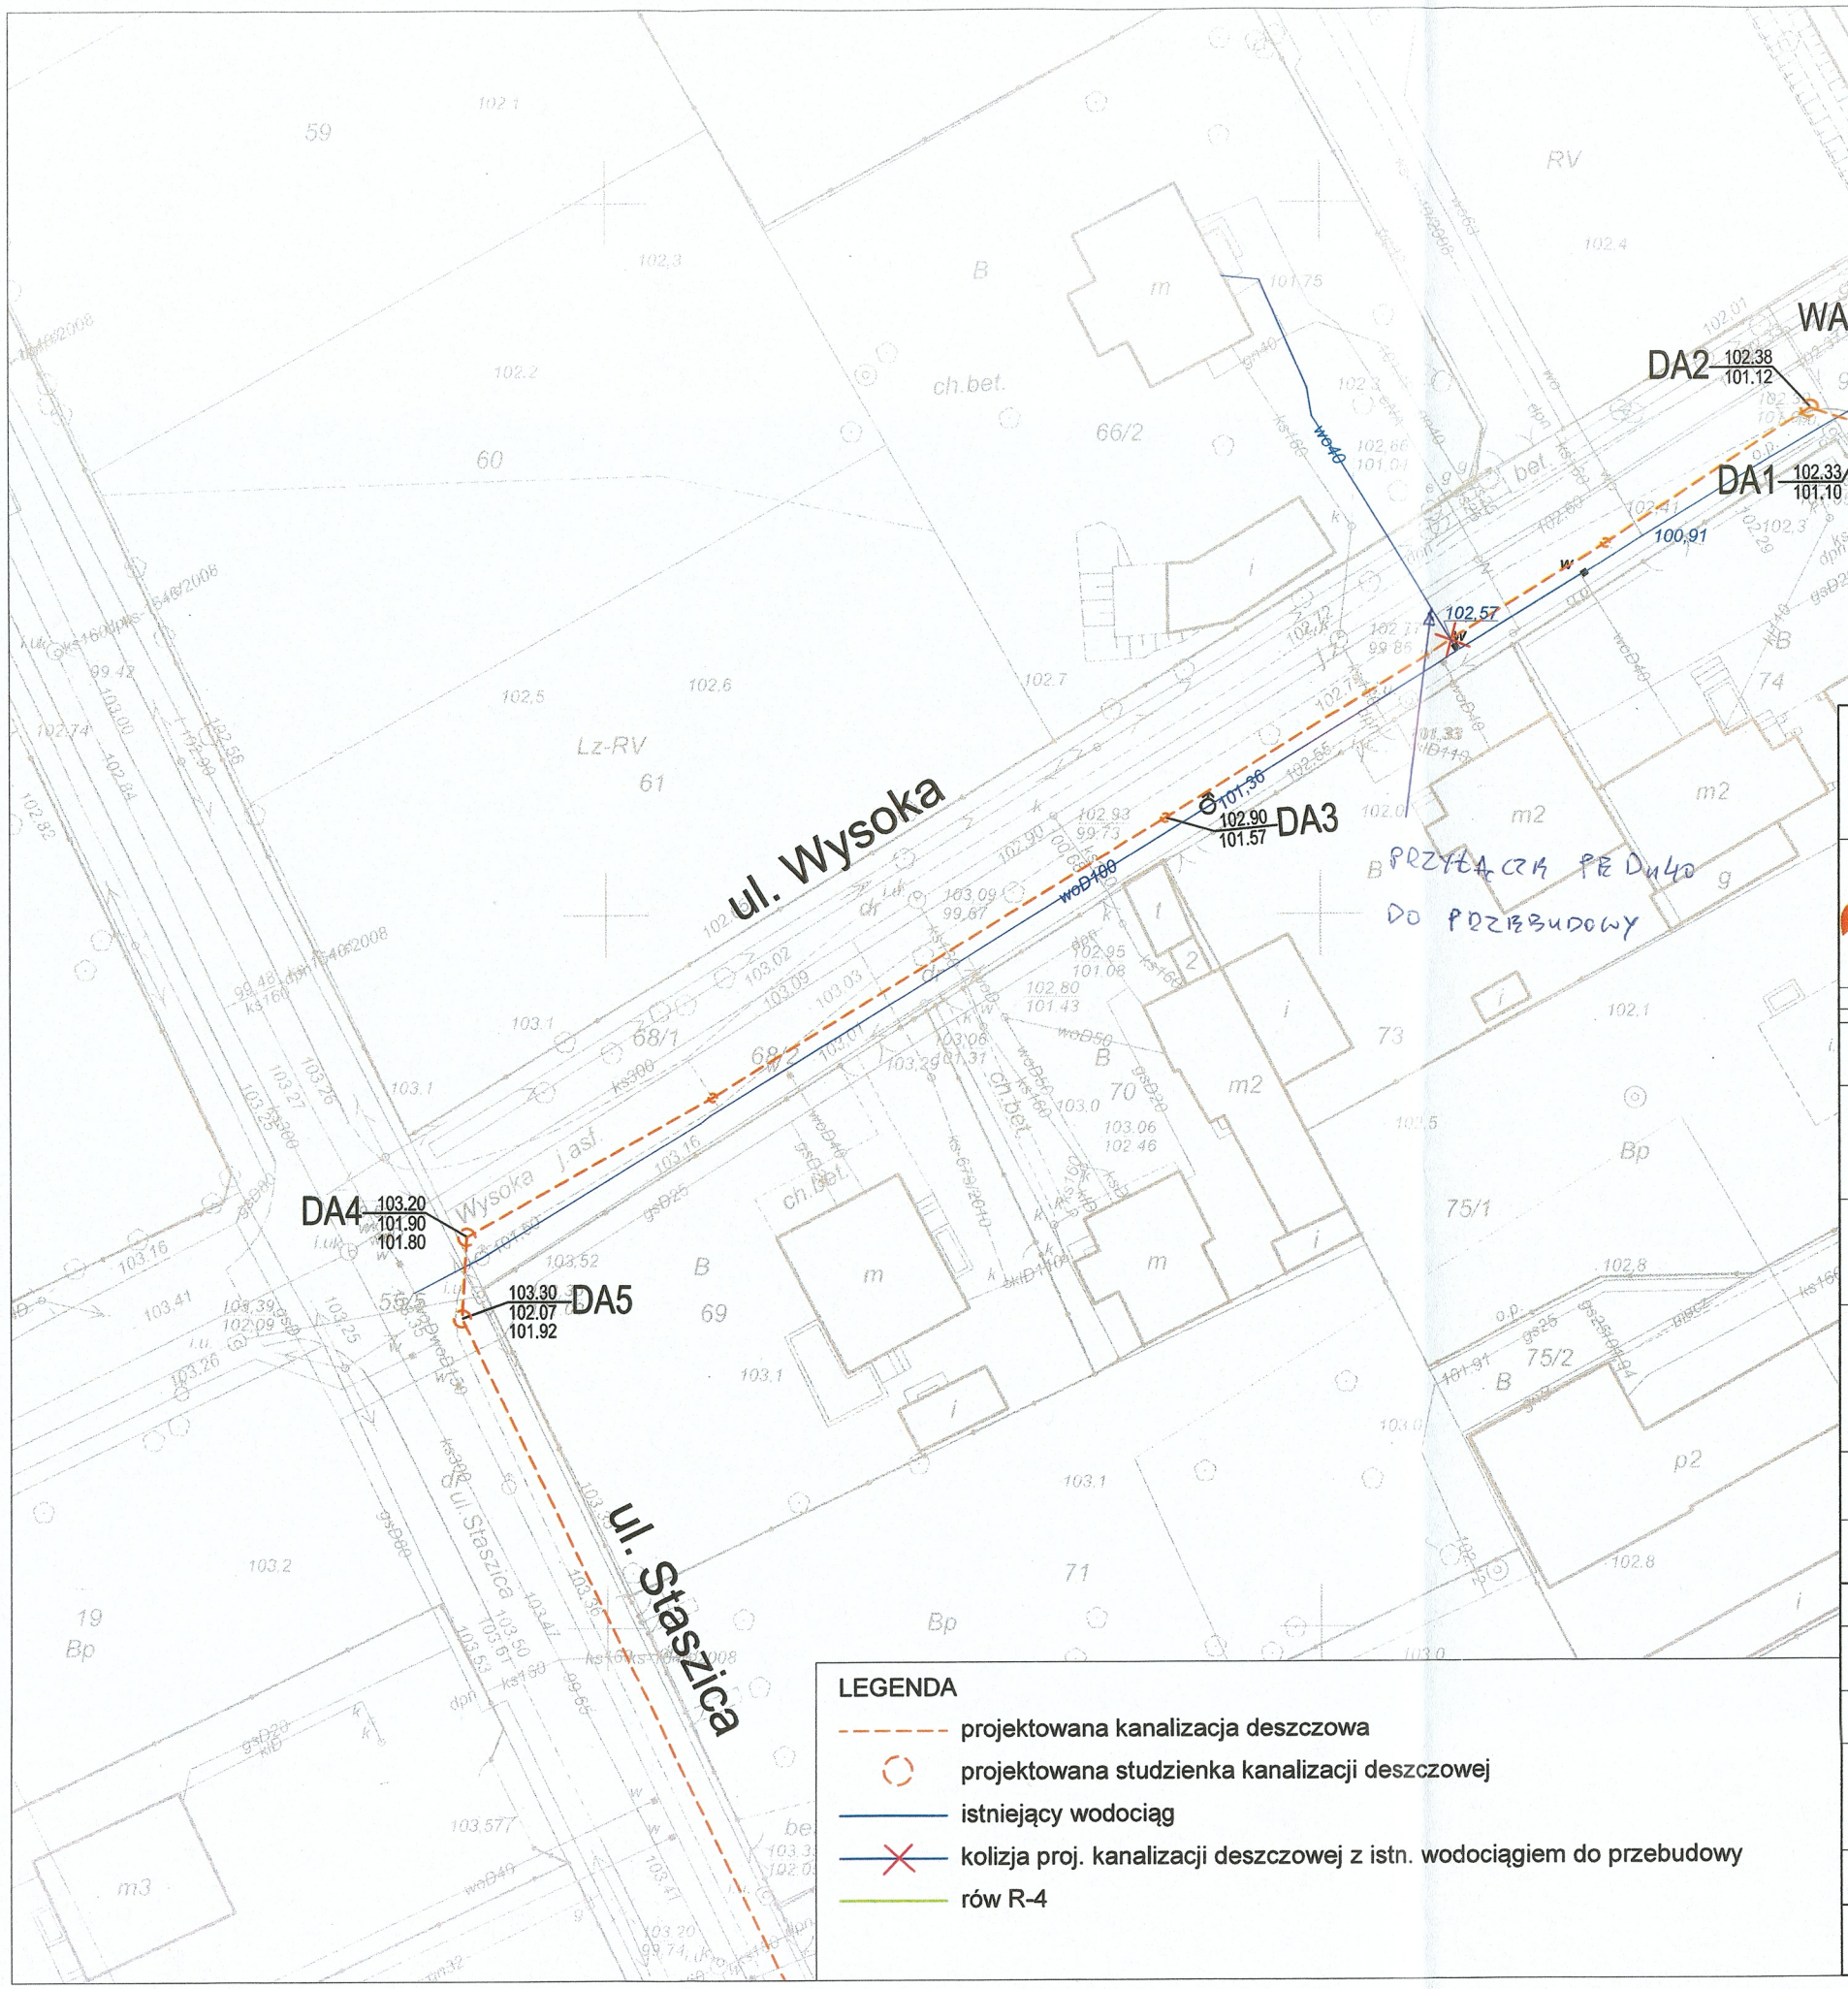

Niniejsza mapa stanowi załącznik do Warunków Technicznych Nr 477/2016

Inwestor: Podwarszawskie Trójmiasto Ogrodów	**Gmina Brwinów** ul. Grodziska 12 05-840 Brwinów
Wykonawca: ARCADIS Design & Consultancy for natural and built assets	**ARCADIS Sp. z o.o.** ul. Wołoska 22A 02-675 Warszawa tel: 22 203 20 03, fax: 22 203 20 01

Stadium:
PROJEKT BUDOWLANY

Nazwa inwestycji:
Przebudowa zlewni rowu R-4 na kanalizację deszczową z retencją wód przed odpływem do rzeki Rokitnicy Starej

Nazwa zamówienia:
Przygotowanie kompleksowego programu uregulowania gospodarki wodnej na obszarze Podwarszawskiego Trójmiasta Ogrodów

Nazwa opracowania:
Zadanie 3. Wykonanie dokumentacji projektowo-kosztorysowej przebudowy zlewni rowu R-4 na kanalizację deszczową z retencją wód przed odpływem do rzeki Rokitnicy Starej w gminie Milanówek

Branża:
SANITARNA

Tytuł rysunku:
Plan sytuacyjny - kolizje z siecią wodociągową

Stanowisko	Imię i nazwisko	Specjalność/Uprawnienia	Podpis
Kierownik Projektu	mgr inż. Małgorzata Firląg	-	
Projektant	mgr inż. Kinga Stasik	MAP/0246/PWOS/12	
Opracował	mgr inż. Małgorzata Firląg	-	
	mgr inż. Joanna Walewska	-	
Sprawdzający	mgr inż. Mariusz Ławik	MAP/0239/PWOS/10	

Nr archiwalny:	*Data opracowania:*	*Skala:*	*Nr rysunku:*
PL0115.000159	01.2016 r.	1:500	1.1