



WYPOSAŻENIE POMIESZCZENIA NR 26a:
– łazienka dla dzieci niepełnosprawnych:

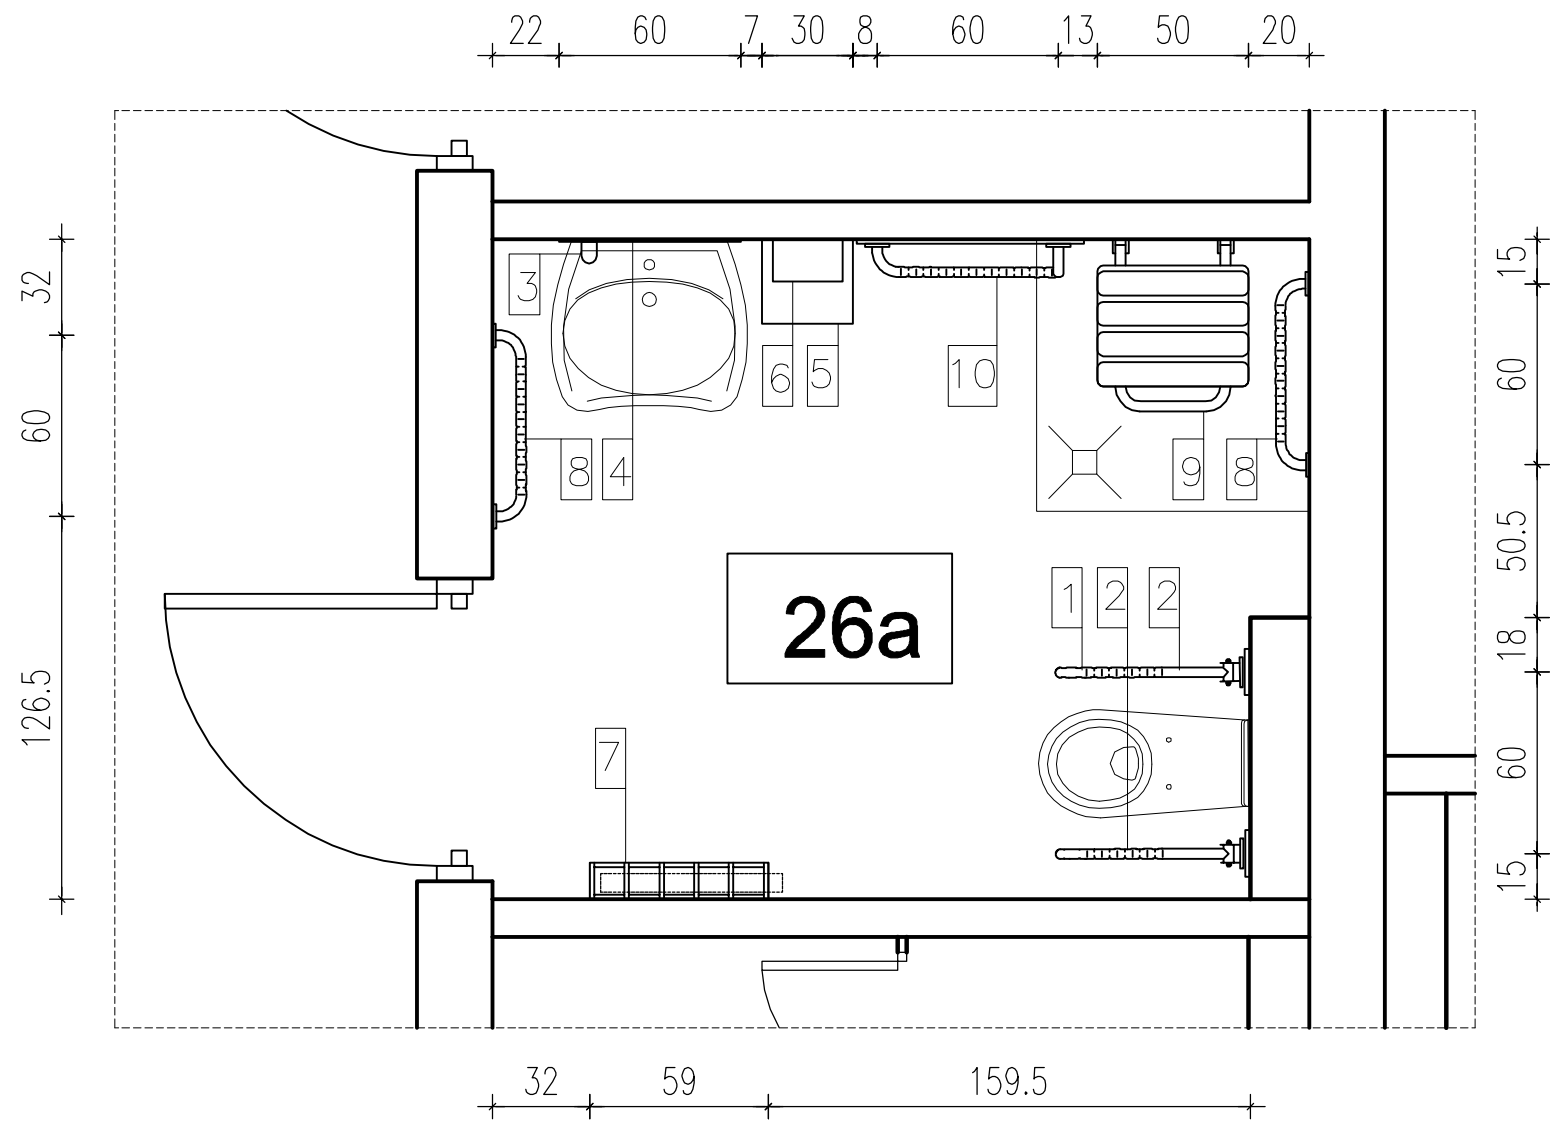

1. UCHWYT PAPIERU TOALETOWEGO
hak z zaciskiem do montażu na poręczu– 1 szt.
2. PORĘCZ WC ścienna łukowa uchylna,
wym. dł.60cm, średnica \varnothing 3,2cm – 2szt.
3. DOZOWNIK DO MYDŁA W PŁYNIE "MINI"
o wym. 5x14x7cm – 1szt
4. LUSTRO I ZESTAW UCHWYTÓW DO LUSTRA UCHYLNEGO
przewidziany do lustra o gr.6mm o wym. 60x40cm – 1szt.
5. KOSZ NA ODPADY z uchylną pokrywą o poj. 25l.,
o wym. 30x55x28cm – 1szt.
6. POJEMNIK NA POJEDYNCZE RĘCZNIKI PAPIEROWE "MINI"
o wym. 28x23x14cm – 1szt.
7. PÓŁKA NA PRZEBORY HIGIENICZNE DLA 5 DZIECI
wydzielone miejsce na kubeczek do mycia zębów i ręcznik,
o wym. 12x59x15cm. – 1szt.
8. PORĘCZ PROSTA, wym. dł.60cm, średnica \varnothing 3,2cm – 2szt.
9. SIEDZISKO PRYSZNICOWE, uchylne z oparciem – 1szt.
10. PORĘCZ PRYSZNICOWA, jednoramienna z gładkim ramieniem
pionowym, prawa; o wym. 60x110cm, \varnothing 3,2cm – 1szt.

UWAGA:

1. DOPUSZCZA SIĘ ROZWIĄZANIA RÓWNOWAŻNE.
2. PRZED ZAMÓWIENIEM ELEMENTÓW WYPOSAŻENIA
WYMIARY NALEŻY ZWERYFIKOWAĆ PO WYKONANIU
OBMIARÓW POWYKONAWCZYCH POMIESZCZEŃ.
3. WSZYSTKIE ZAKUPIONE URZĄDZENIA MUSZĄ POSIADAĆ
STOSOWANE ATESTY I INSTRUKCJE OBSŁUGI
UWZGLĘDNIAJĄCE ZAGADNIENIA BEZPIECZEŃSTWA PRACY.

 <div><div>BIURO PROJEKTÓW I OBSŁUGI INWESTYCJI</div><div>MAŁGORZATA OKRZEJA - ŁĄZOWSKA, JACEK ŁĄZOWSKI</div><div>02-777 WARSZAWA, UL.KULCZYŃSKIEGO 10/21 TEL./FAX.: (0-22) 843 28 70 TEL: 0-805 213 188</div></div>				Nr umowy 342/417/TOM/07	
Obiekt i adres		Przedszkole 10-oddziałowe, Milanówek ul. Fiderkiewicza 43			Stadium proj.: PW
Inwestor		Urząd Miejski w Milanówku			
Tytuł rysunku		ARANŻACJA ŁAZIENKI DLA DZIECI NIEPEŁNOSP. - POM. NR 26a			Skala 1:25
		Imię i nazwisko	Data	Podpis	Rys. / Ilość 26/26a
Autor projektu		mgr inż. arch. Małgorzata Okrzeja-Łazowska upr. nr 163/84/WBPP	08. 2008		
Asystent projektanta					