


# WYPOSAŻENIE POMIESZCZENIA NR 119:


– magazyn leżaków:

1. ŁÓŻECZKA ŚPIOSZEK – BIS  
ze stalowych rurek i elementów z tworzywa  
o wym. 133x54x14cm – 20szt.
2. WÓZEK NA ŁÓŻECZKA  
wymiarami dostosowany do łóżeczek Śpioszek–Bis – 2szt.
3. REGAŁ NA POŚCIEL OTWARTY SKŁADAJĄCY SIĘ Z 12 MODUŁÓW  
każdy o wym. szer.50x gł.40x wys.60cm z półką po środku,  
wym. całościowy regału szer.209,6x gł.40x wys.210cm –1szt.
4. REGAŁ NA POŚCIEL OTWARTY SKŁADAJĄCY SIĘ Z 2 MODUŁÓW  
o wym. szer.50 x gł.45x wys. 100cm z półką po środku,  
wym. całościowy regału szer.104,8xgł.45x wys. 115cm –1szt.

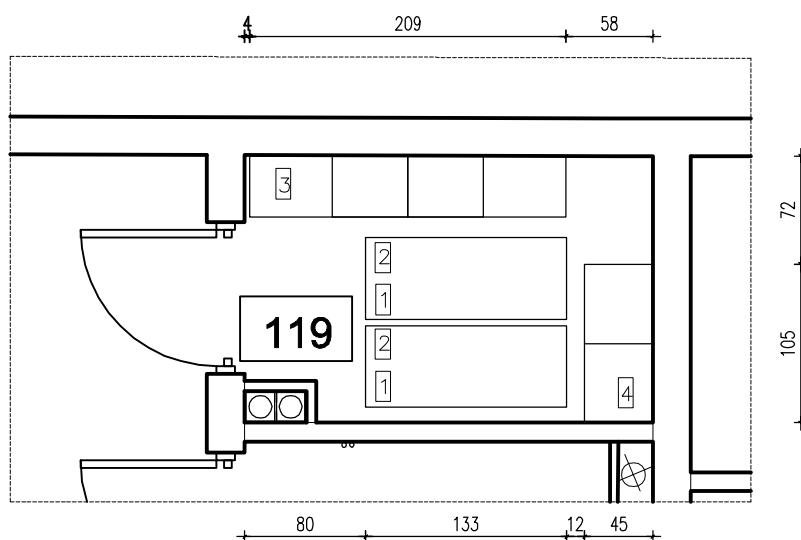

## UWAGA:

1. DOPUSZCZA SIĘ ROZWIĄZANIA RÓWNOWAŻNE.
2. PRZED ZAMÓWIENIEM ELEMENTÓW WYPOSAŻENIA  
WYMIARY NALEŻY ZWERYFIKOWAĆ PO WYKONANIU  
OBMIARÓW POWYKONAWCZYCH POMIESZCZEŃ.
3. WSZYSTKIE ZAKUPIONE URZĄDZENIA MUSZĄ POSIADAĆ  
STOSOWANE ATESTY I INSTRUKCJE OBSŁUGI  
UWZGLĘDNIAJĄCE ZAGADNIENIA BEZPIECZEŃSTWA PRACY.

 <b>BIURO PROJEKTÓW I OBSŁUGI INWESTYCJI</b> MAŁGORZATA OKRZEJA - ŁAZOWSKA, JACEK ŁAZOWSKI 02-777 WARSZAWA, UL.KULCZYŃSKIEGO 10/21 TEL./FAX.: (0-22) 843 28 70 TEL.: 0-800 213 186				Nr umowy <b>342/417/TOM/07</b>	
Obiekt i adres		Przedszkole 10-oddziałowe, Milanówek ul. Fiderkiewicza 43			
Inwestor		Urząd Miejski w Milanówku		Stadium proj.: PW	
Tytuł rysunku		ARANŻACJA MAGAZYN LEŻAKÓW POM. NR 119		Skala 1:50	
		Imię i nazwisko	Data	Podpis	Rys. / Ilość  <b>63/119</b>
Autor projektu		mgr inż. arch. Małgorzata Okrzeja-Łazowska upr. nr 163/84/WBPP	08. 2008		
Asystent projektanta					