



WYPOSAŻENIE POMIESZCZENIA NR P10: – magazyn czysty:

1. REGAŁ NA CZYSTĄ BIELIZNĘ
o wym. wys.181,5x szer.80x gł.44cm – 4szt.

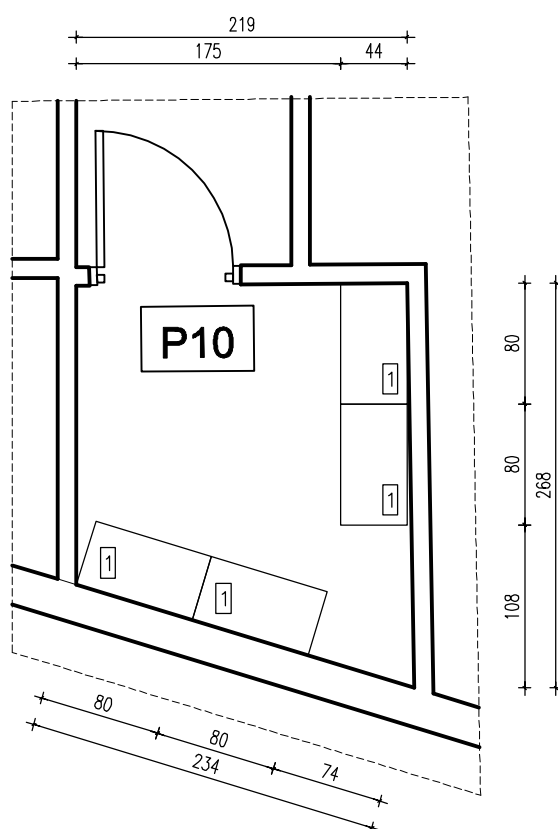

UWAGA:

1. DOPUSZCZA SIĘ ROZWIĄZANIA RÓWNOWAŻNE.
2. PRZED ZAMÓWIENIEM ELEMENTÓW WYPOSAŻENIA WYMIARY NALEŻY ZWERYFIKOWAĆ PO WYKONANIU OBMIARÓW POWYKONAWCZYCH POMIESZCZEŃ.
3. WSZYSTKIE ZAKUPIONE URZĄDZENIA MUSZĄ POSIADAĆ STOSOWANE ATESTY I INSTRUKCJE OBSŁUGI UWZGLĘDNIAJĄCE ZAGADNIENIA BEZPIECZEŃSTWA PRACY.

 BIURO PROJEKTÓW I OBSŁUGI INWESTYCJI MAŁGORZATA OKRZEJA - ŁĄZOWSKA, JACEK ŁĄZOWSKI <small>02-777 WARSZAWA, UL.KULCZYŃSKIEGO 10/21 TEL./FAX.: (0-22) 843 28 70 TEL.: 0-605 213 186</small>				Nr umowy 342/417/TOM/07
Obiekt i adres	Przedszkole 10-oddziałowe, Milanówek ul. Fiderkiewicza 43			
Inwestor	Urząd Miejski w Milanówku			Stadium proj.: PW
Tytuł rysunku	ARANŻACJA MAGAZYNU BIELIZNY CZYTEJ - POM. NR P10			Skala 1:50
Autor projektu	Imię i nazwisko	Data	Podpis	7/P10
	mgr inż. arch. Małgorzata Okrzeja-Łazowska upr. nr 163/84/WBPP	08. 2008		
Asystent projektanta				