



WYPOSAŻENIE POMIESZCZENIA NR 122a:
– pomieszczenie porządkowe:

1. SZAFKA WISZĄCA ZE STALI NIERDZEWNEJ
o wym. 100x40x60cm – 1szt.
2. WÓZEK SPRZĄTACZA Roll-Mop – 1szt.

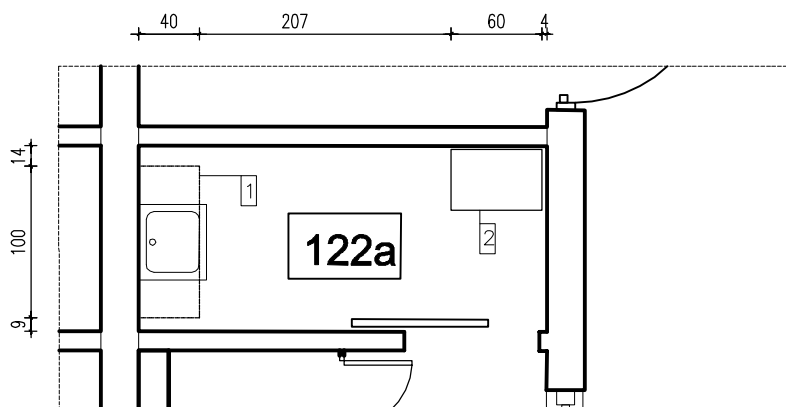

UWAGA:

1. DOPUSZCZA SIĘ ROZWIĄZANIA RÓWNOWAŻNE.
2. PRZED ZAMÓWIENIEM ELEMENTÓW WYPOSAŻENIA WYMIARY NALEŻY ZWERYFIKOWAĆ PO WYKONANIU OBMIARÓW POWYKONAWCZYCH POMIESZCZEŃ.
3. WSZYSTKIE ZAKUPIONE URZĄDZENIA MUSZĄ POSIADAĆ STOSOWANE ATESTY I INSTRUKCJE OBSŁUGI UWZGLĘDNIAJĄCE ZAGADNIENIA BEZPIECZEŃSTWA PRACY.

 BIURO PROJEKTÓW I OBSŁUGI INWESTYCJI MAŁGORZATA OKRZEJA - ŁĄZOWSKA, JACEK ŁĄZOWSKI 02-777 WARSZAWA, UL. KULCZYŃSKIEGO 10/21 TEL./FAX.: (0-22) 843 28 70 TEL.: 0-805 213 186		Nr umowy 342/417/TOM/07
Obiekt i adres	Przedszkole 10-oddziałowe, Milanówek ul. Fiderkiewicza 43	
Inwestor	Urząd Miejski w Milanówku	Stadium proj.: PW
Tytuł rysunku	ARANŻACJA POMIESZCZENIA PORZĄDKOWEGO POM. NR 122a	Skala 1:50
Autor projektu	Imię i nazwisko mgr inż. arch. Małgorzata Okrzeja-Łazowska upr. nr 163/84/WBPP	Rys. / Ilość 67/ /122a
Asystent projektanta		