



WYPOSAŻENIE POMIESZCZENIA NR P12:
– łazienka personelu:

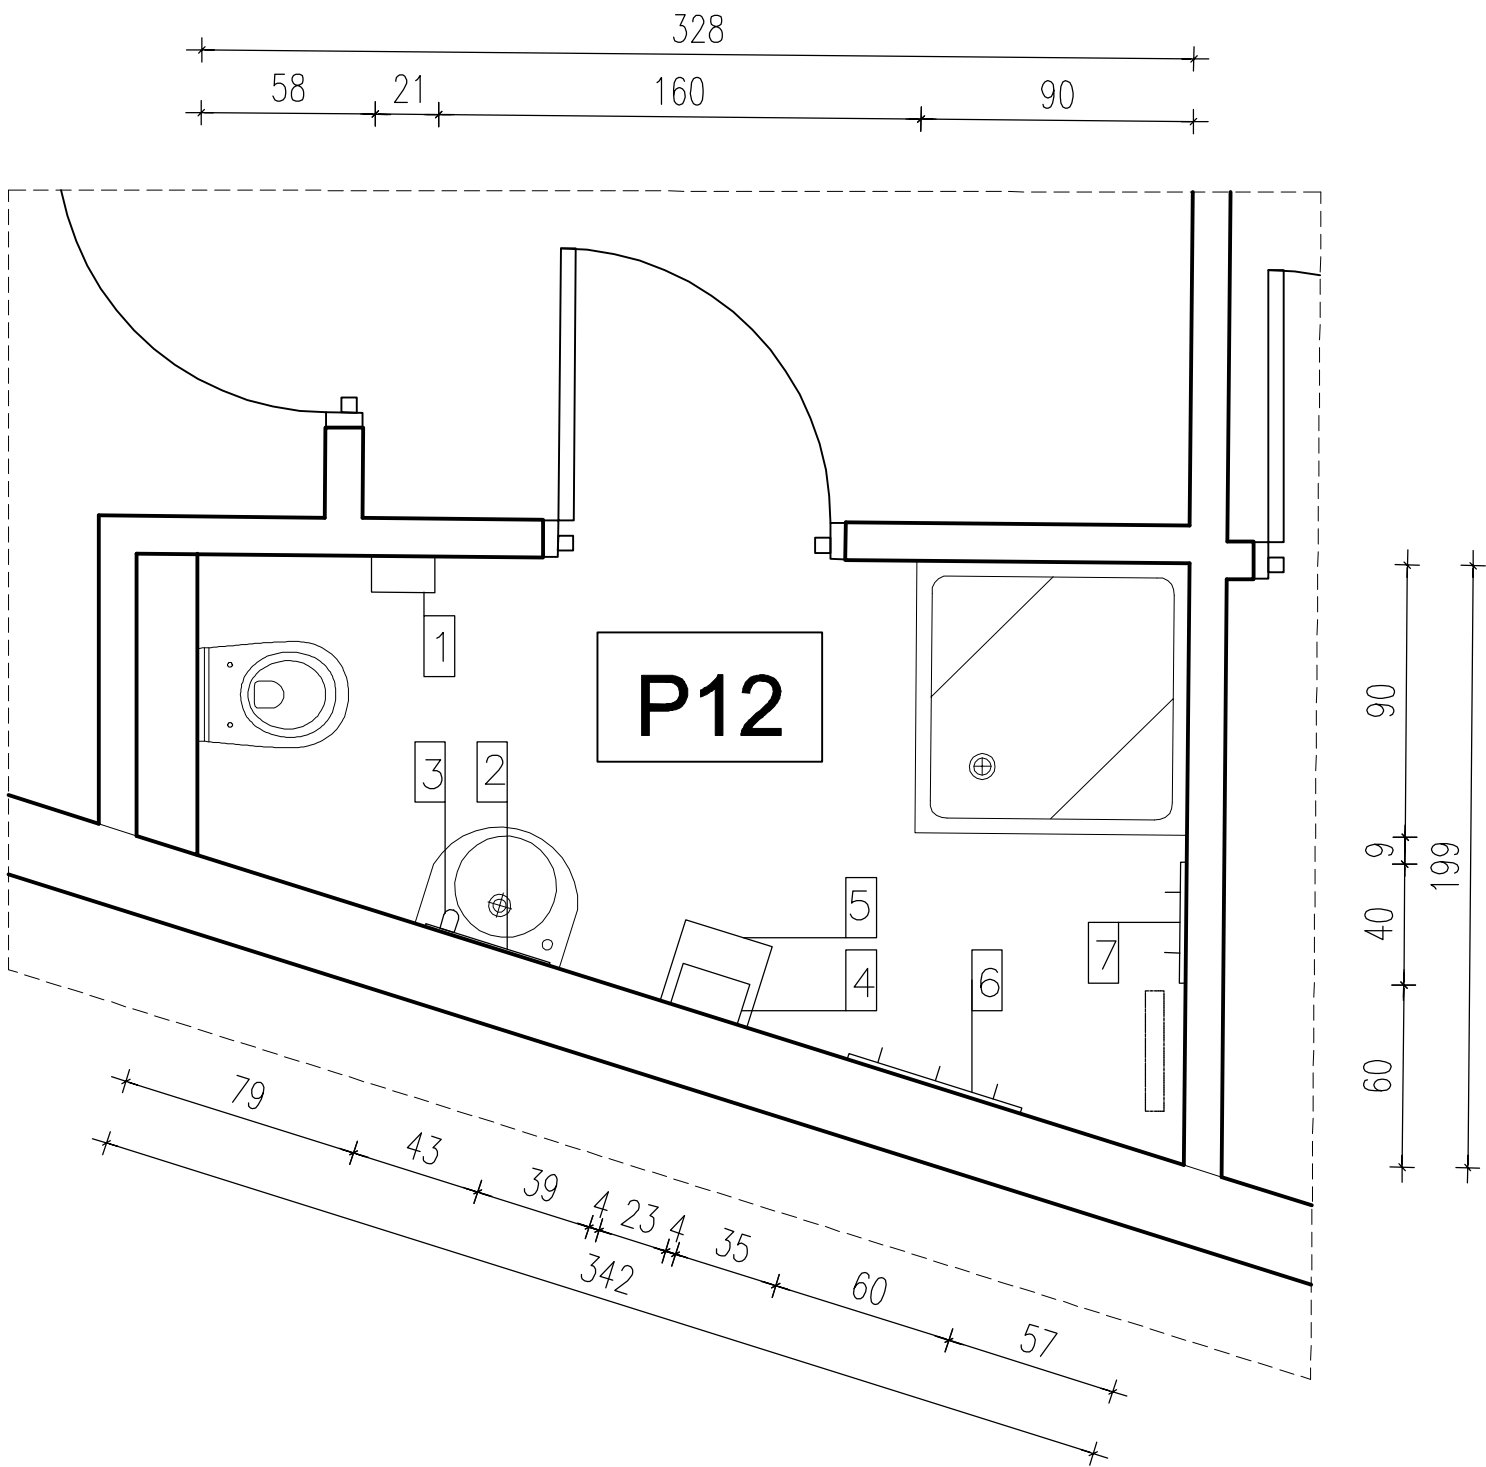

1. POJEMNIK NA PAPIER TOALETOWY
o wym. 21x24x12cm – 1szt.
2. LUSTRO OCEANIC
o średnicy Ø43cm – 2szt.
3. DOZOWNIK DO MYDŁA W PŁYNIE "MINI"
o wym. 5x14x7cm – 2szt.
4. POJEMNIK NA POJEDYNCZE RĘCZNIKI PAPIEROWE "MINI"
o wym. 28x23x14cm – 1szt.
5. KOSZ NA ODPADY z uchylną pokrywą o poj. 25l.,
o wym. 30x55x28cm – 1szt.
6. WIESZAK TRÓJHAKOWY NA UBRANIE
z tworzywa sztucznego – 1szt.
7. WIESZAK KĄPIELOWY
z tworzywa sztucznego – 1szt.

UWAGA:
1. DOPUSZCZA SIĘ ROZWIĄZANIA RÓWNOWAŻNE.
2. PRZED ZAMÓWIENIEM ELEMENTÓW WYPOSAŻENIA
WYMIARY NALEŻY ZWERYFIKOWAĆ PO WYKONANIU
OBMIARÓW POWYKONAWCZYCH POMIESZCZEŃ.
3. WSZYSTKIE ZAKUPIONE URZĄDZENIA MUSZĄ POSIADAĆ
STOSOWANE ATESTY I INSTRUKCJE OBSŁUGI
UWZGLĘDNIAJĄCE ZAGADNIENIA BEZPIECZEŃSTWA PRACY.

 BIURO PROJEKTÓW I OBSŁUGI INWESTYCJI MAŁGORZATA OKRZEJA - ŁĄZOWSKA, JACEK ŁĄZOWSKI 02-777 WARSZAWA, UL.KULCZYŃSKIEGO 10/21 TEL./FAX: (0-22) 843 28 70 TEL: 0-805 213 188				Nr umowy 342/417/TOM/07	
Obiekt i adres		Przedszkole 10-oddziałowe, Milanówek ul. Fiderkiewicza 43			
Inwestor		Urząd Miejski w Milanówku			
Tytuł rysunku		ARANŻACJA ŁAZIENKI PERSONELU OBSŁUGOWEGO - POM. NR P12			
		Imię i nazwisko		Data	Podpis
Autor projektu		mgr inż. arch. Małgorzata Okrzeja-Łazowska upr. nr 163/84/WBPP		08. 2008	
Asystent projektanta					
					Rys. / Ilość 9/P12