



WYPOSAŻENIE POMIESZCZENIA NR P9:
– magazyn brudny:

1. HAKI NA WORKI Z BRUDNĄ BIELIZNĄ – 5szt.
2. WÓZEK DO BRUDNEJ BIELIZNY, na 2 worki – 1szt.
szer.51x dł.80,5x wys.110cm

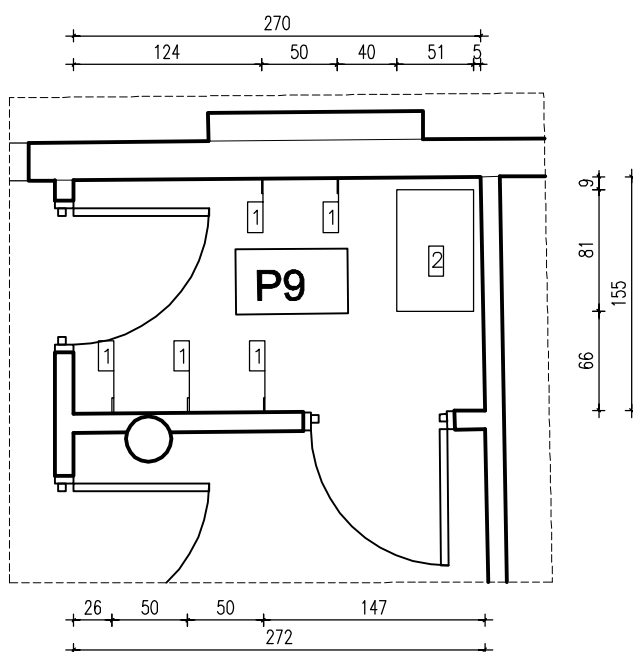

UWAGA:

1. DOPUSZCZA SIĘ ROZWIĄZANIA RÓWNOWAŻNE.
2. PRZED ZAMÓWIENIEM ELEMENTÓW WYPOSAŻENIA WYMIARY NALEŻY ZWERYFIKOWAĆ PO WYKONANIU OBMIARÓW POWYKONAWCZYCH POMIESZCZEŃ.
3. WSZYSTKIE ZAKUPIONE URZĄDZENIA MUSZĄ POSIADAĆ STOSOWANE ATESTY I INSTRUKCJE OBSŁUGI UWZGLĘDNIAJĄCE ZAGADNIENIA BEZPIECZEŃSTWA PRACY.

 BIURO PROJEKTÓW I OBSŁUGI INWESTYCJI proinwest MAŁGORZATA OKRZEJA - ŁAZOWSKA, JACEK ŁAZOWSKI 02-777 WARSZAWA, UL.KULCZYŃSKIEGO 10/21 TEL./FAX.: (0-22) 843 28 70 TEL.: 0-605 213 186				Nr umowy 342/417/TOM/07	
Obiekt i adres		Przedszkole 10-oddziałowe, Milanówek ul. Fiderkiewicza 43			
Inwestor		Urząd Miejski w Milanówku			Stadium proj.: PW
Tytuł rysunku		ARANŻACJA MAGAZYNU BIELIZNY BRUDNEJ - POM. NR P9			Skala 1:50
		Imię i nazwisko		Data	Podpis
Autor projektu		mgr inż. arch. Małgorzata Okrzeja-Łazowska upr. nr 163/84/WBPP		08. 2008	
Asystent projektanta					
6/P9					