


WYPOSAŻENIE POMIESZCZENIA NR P13:

– kącik jadalny:

1. SZAFKA WISZĄCA
o wym. wys.45x szer.100x gł.35cm – 1szt.
2. SZAFKA WISZĄCA
o wym. wys.45x szer.90x gł.35cm – 1szt.
3. MINIKUCHNIA
o wym. wys.90x szer.100x gł.60cm – 1szt.
wyposażona jest w chłodziarkę, o poj.140L,
dwie płyty grzewcze $\varnothing 18\text{cm}$ i $\varnothing 14,5\text{cm}$,
zlewozmywak jednokomorowy 36x35cm,
oraz szafkę o poj. 190L.
wierzch ze stali nierdzewnej.
4. KRZESŁO STACJONARNE – 2szt.
5. STÓŁ PÓŁOKRĄGLY
o wym. 73,5x120x60cm – 1szt.
6. SZAFA WNEKOWA wg proj. indywidualnego
o wym. 50x98x205cm – 1szt.
7. BLAT ZE STALI NIERDZEWNEJ
o wym. 90x82x60cm – 1szt.
8. DOZOWNIK DO MYDŁA W PŁYNIE "MINI"
o wym. 5x14x7m – 1szt.
9. POJ. NA POJEDYNCZE RĘCZNIKI PAPIEROWE
"MINI" o wym. 28x23x14cm – 1szt.

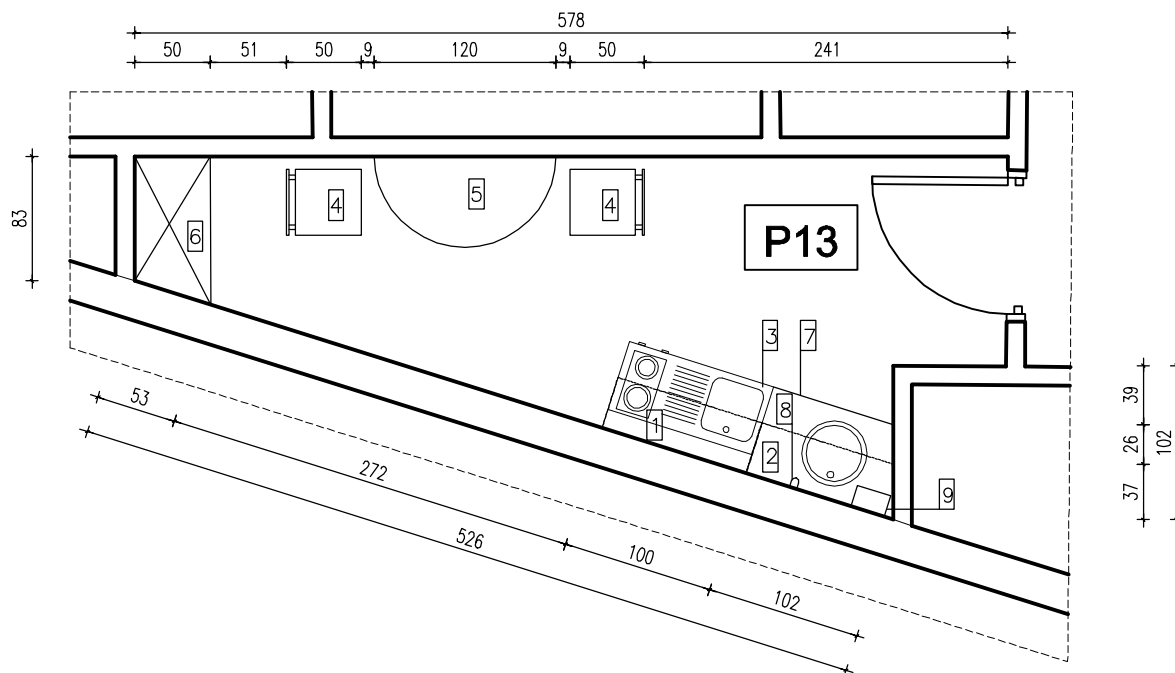

UWAGA:

1. DOPUSZCZA SIĘ ROZWIĄZANIA RÓWNOWAŻNE.
2. PRZED ZAMÓWIENIEM ELEMENTÓW WYPOSAŻENIA WYMIARY NALEŻY ZWERYFIKOWAĆ PO WYKONANIU OBMIARÓW POWYKONAWCZYCH POMIESZCZEŃ.
3. WSZYSTKIE ZAKUPIONE URZĄDZENIA MUSZĄ POSIADAĆ STOSOWANE ATESTY I INSTRUKCJE OBSŁUGI UWZGLĘDNIAJĄCE ZAGADNIENIA BEZPIECZEŃSTWA PRACY.

 BIURO PROJEKTÓW I OBSŁUGI INWESTYCJI MAŁGORZATA OKRZEJA - ŁĄZOWSKA, JACEK ŁĄZOWSKI 02-777 WARSZAWA, UL. KULCZYŃSKIEGO 10/21 TEL./FAX.: (0-22) 843 28 70 TEL.: 0-805 213 186				Nr umowy 342/417/TOM/07
Obiekt i adres	Przedszkole 10-oddziałowe, Milanówek ul. Fiderkiewicza 43			
Inwestor	Urząd Miejski w Milanówku			Stadium proj.: PW
Tytuł rysunku	ARANŻACJA KĄCIKA JADALNEGO POM. NR P13			Skala 1:50
Autor projektu	Imię i nazwisko mgr inż. arch. Małgorzata Okrzeja-Łazowska upr. nr 163/84/WBPP	Data 08. 2008	Podpis	Rys. / Ilość 10/P13
Asystent projektanta				