


WYPOSAŻENIE POMIESZCZENIA NR 109:
– szatnia personelu nauczycielskiego:

1. SZAFY UBRANIOWE – 28szt.
o wym. 30x55x200cm
2. KRZESŁO STACJONARNE – 2szt.

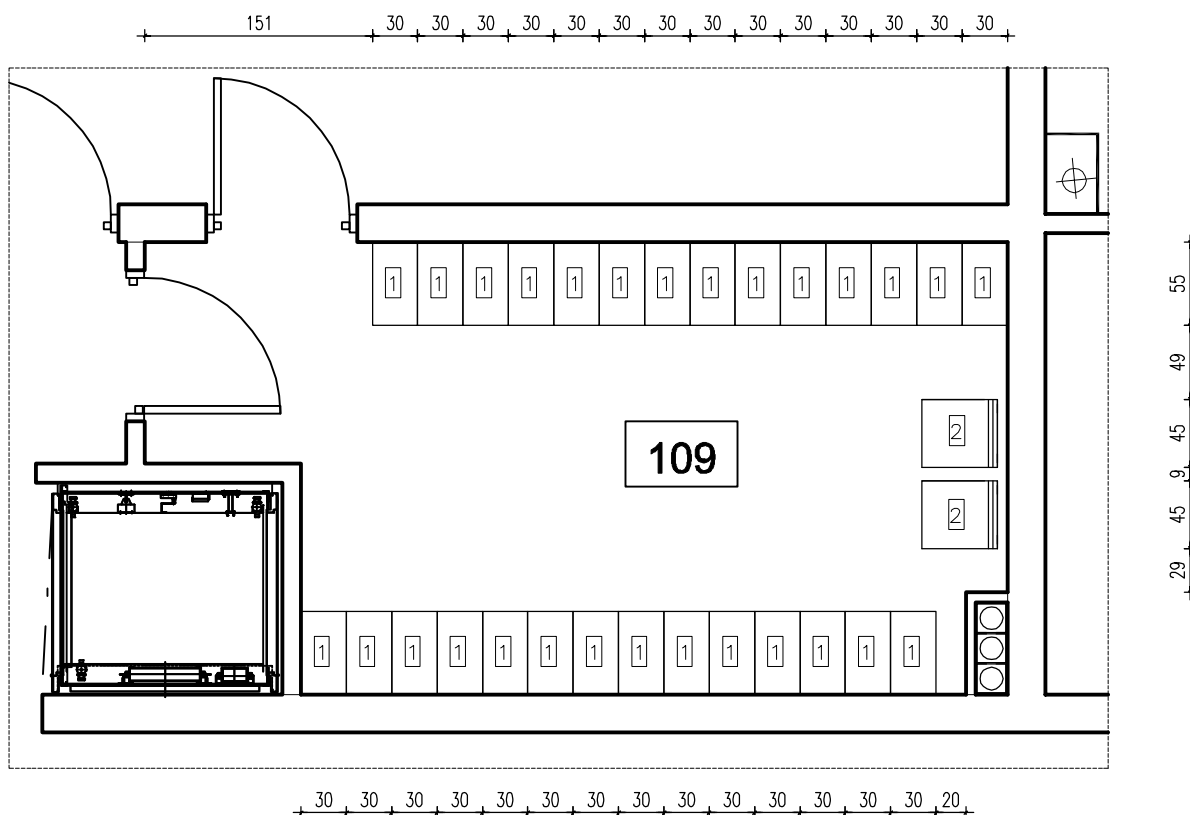

UWAGA:

1. DOPUSZCZA SIĘ ROZWIĄZANIA RÓWNOWAŻNE.
2. PRZED ZAMÓWIENIEM ELEMENTÓW WYPOSAŻENIA WYMIARY NALEŻY ZWERYFIKOWAĆ PO WYKONANIU OBMIARÓW POWYKONAWCZYCH POMIESZCZEŃ.
3. WSZYSTKIE ZAKUPIONE URZĄDZENIA MUSZĄ POSIADAĆ STOSOWANE ATESTY I INSTRUKCJE OBSŁUGI UWZGLĘDNIAJĄCE ZAGADNIENIA BEZPIECZEŃSTWA PRACY.

 BIURO PROJEKTÓW I OBSŁUGI INWESTYCJI MAŁGORZATA OKRZEJA - ŁĄZOWSKA, JACEK ŁĄZOWSKI 02-777 WARSZAWA, UL. KULCZYŃSKIEGO 10/21 TEL./FAX.: (0-22) 843 28 70 TEL.: 0-605 213 186				Nr umowy 342/417/TOM/07
Obiekt i adres	Przedszkole 10-oddziałowe, Milanówek ul. Fiderkiewicza 43			
Inwestor	Urząd Miejski w Milanówku			Stadium proj.: PW
Tytuł rysunku	ARANŻACJA SZATNI PERSONELU NAUCZYCIELSKIEGO - POM. NR 109			Skala 1:50
Autor projektu	Imię i nazwisko	Data	Podpis	Rys. / Ilość 51/109
	mgr inż. arch. Małgorzata Okrzeja-Łazowska upr. nr 163/84/WBPP	08. 2008		
Asystent projektanta				