WYPOSAŻENIE POMIESZCZENIA NR P11:
– szatnia personelu:

1. SZAFA UBRANIOWA Z NÓŻKAMI, 2–KOMOROWA
   komora szafy podzielona na 2 przedziały umożliwiające oddzielne umieszczenie odzieży ochronnej i ubrań codziennych, każda komora wyposażona w drzwi z zamkiem
   całkowity wym. szafki szer.80x gł.49 xwys.194cm –3szt
1. SZAFA UBRANIOWA Z ŁAWECZKĄ, 3–KOMOROWA
   komora szafy podzielona na 2 przedziały umożliwiające oddzielne umieszczenie odzieży ochronnej i ubrań codziennych, każda komora wyposażona w drzwi z zamkiem
   wym. ławeczki szer.119,9x gł.74,5x wys.40.5cm –3szt.
   całkowity wym. szafki szer.120x gł.49x wys.180cm –3sz

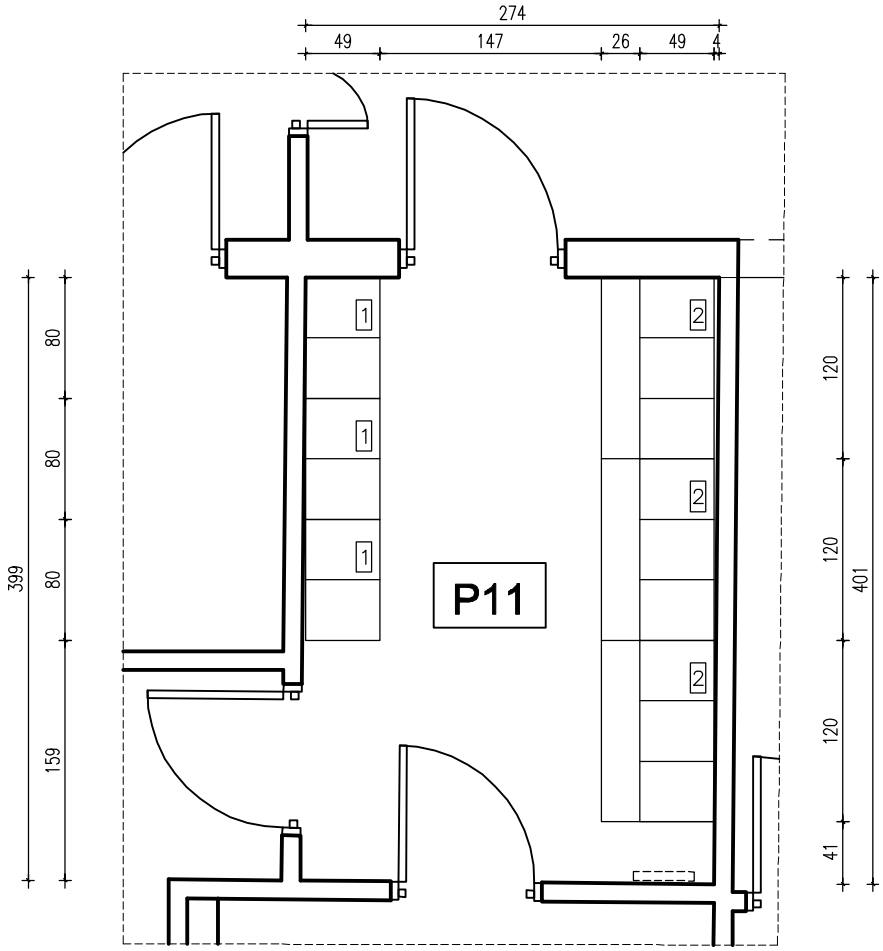

UWAGA:

1. DOPUSZCZA SIĘ ROZWIĄZANIA RÓWNOWAŻNE.
2. PRZED ZAMÓWIENIEM ELEMENTÓW WYPOSAŻENIA WYMIARY NALEŻY ZWERYFIKOWAĆ PO WYKONANIU OBMIARÓW POWYKONAWCZYCH POMIESZCZEŃ.
3. WSZYSTKIE ZAKUPIONE URZĄDZENIA MUSZĄ POSIADAĆ STOSOWANE ATESTY I INSTRUKCJE OBSŁUGI UWZGLĘDNIAJĄCE ZAGADNIENIA BEZPIECZEŃSTWA PRACY.

proinwest
BIURO PROJEKTÓW I OBSŁUGI INWESTYCJI
MAŁGORZATA OKRZEJA - ŁAZOWSKA, JACEK ŁAZOWSKI
02-777 WARSZAWA, UL.KULCZYŃSKIEGO 10/21 TEL./FAX.: (0-22) 643 28 70 TEL: 0-605 213 186

Nr umowy 342/417/TOM/07

Obiekt i adres	Przedszkole 10-oddziałowe, Milanówek ul. Fiderkiewicza 43			
Inwestor	Urząd Miejski w Milanówku			Stadium proj.: PW
Tytuł rysunku	ARANŻACJA SZATNI PERSONELU OBSŁUGOWEGO - POM. NR P11			Skala 1:50
	Imię i nazwisko	Data	Podpis	Rys. / Ilość
Autor projektu	mgr inż. arch. Małgorzata Okrzeja-Łazowska upr. nr 163/84/WBPP	08. 2008		8/P11
Asystent projektanta				

PDF created with pdfFactory Pro trial version www.pdffactory.com