



WYPOSAŻENIE POMIESZCZENIA NR 30:  
– łazienka dla dzieci:

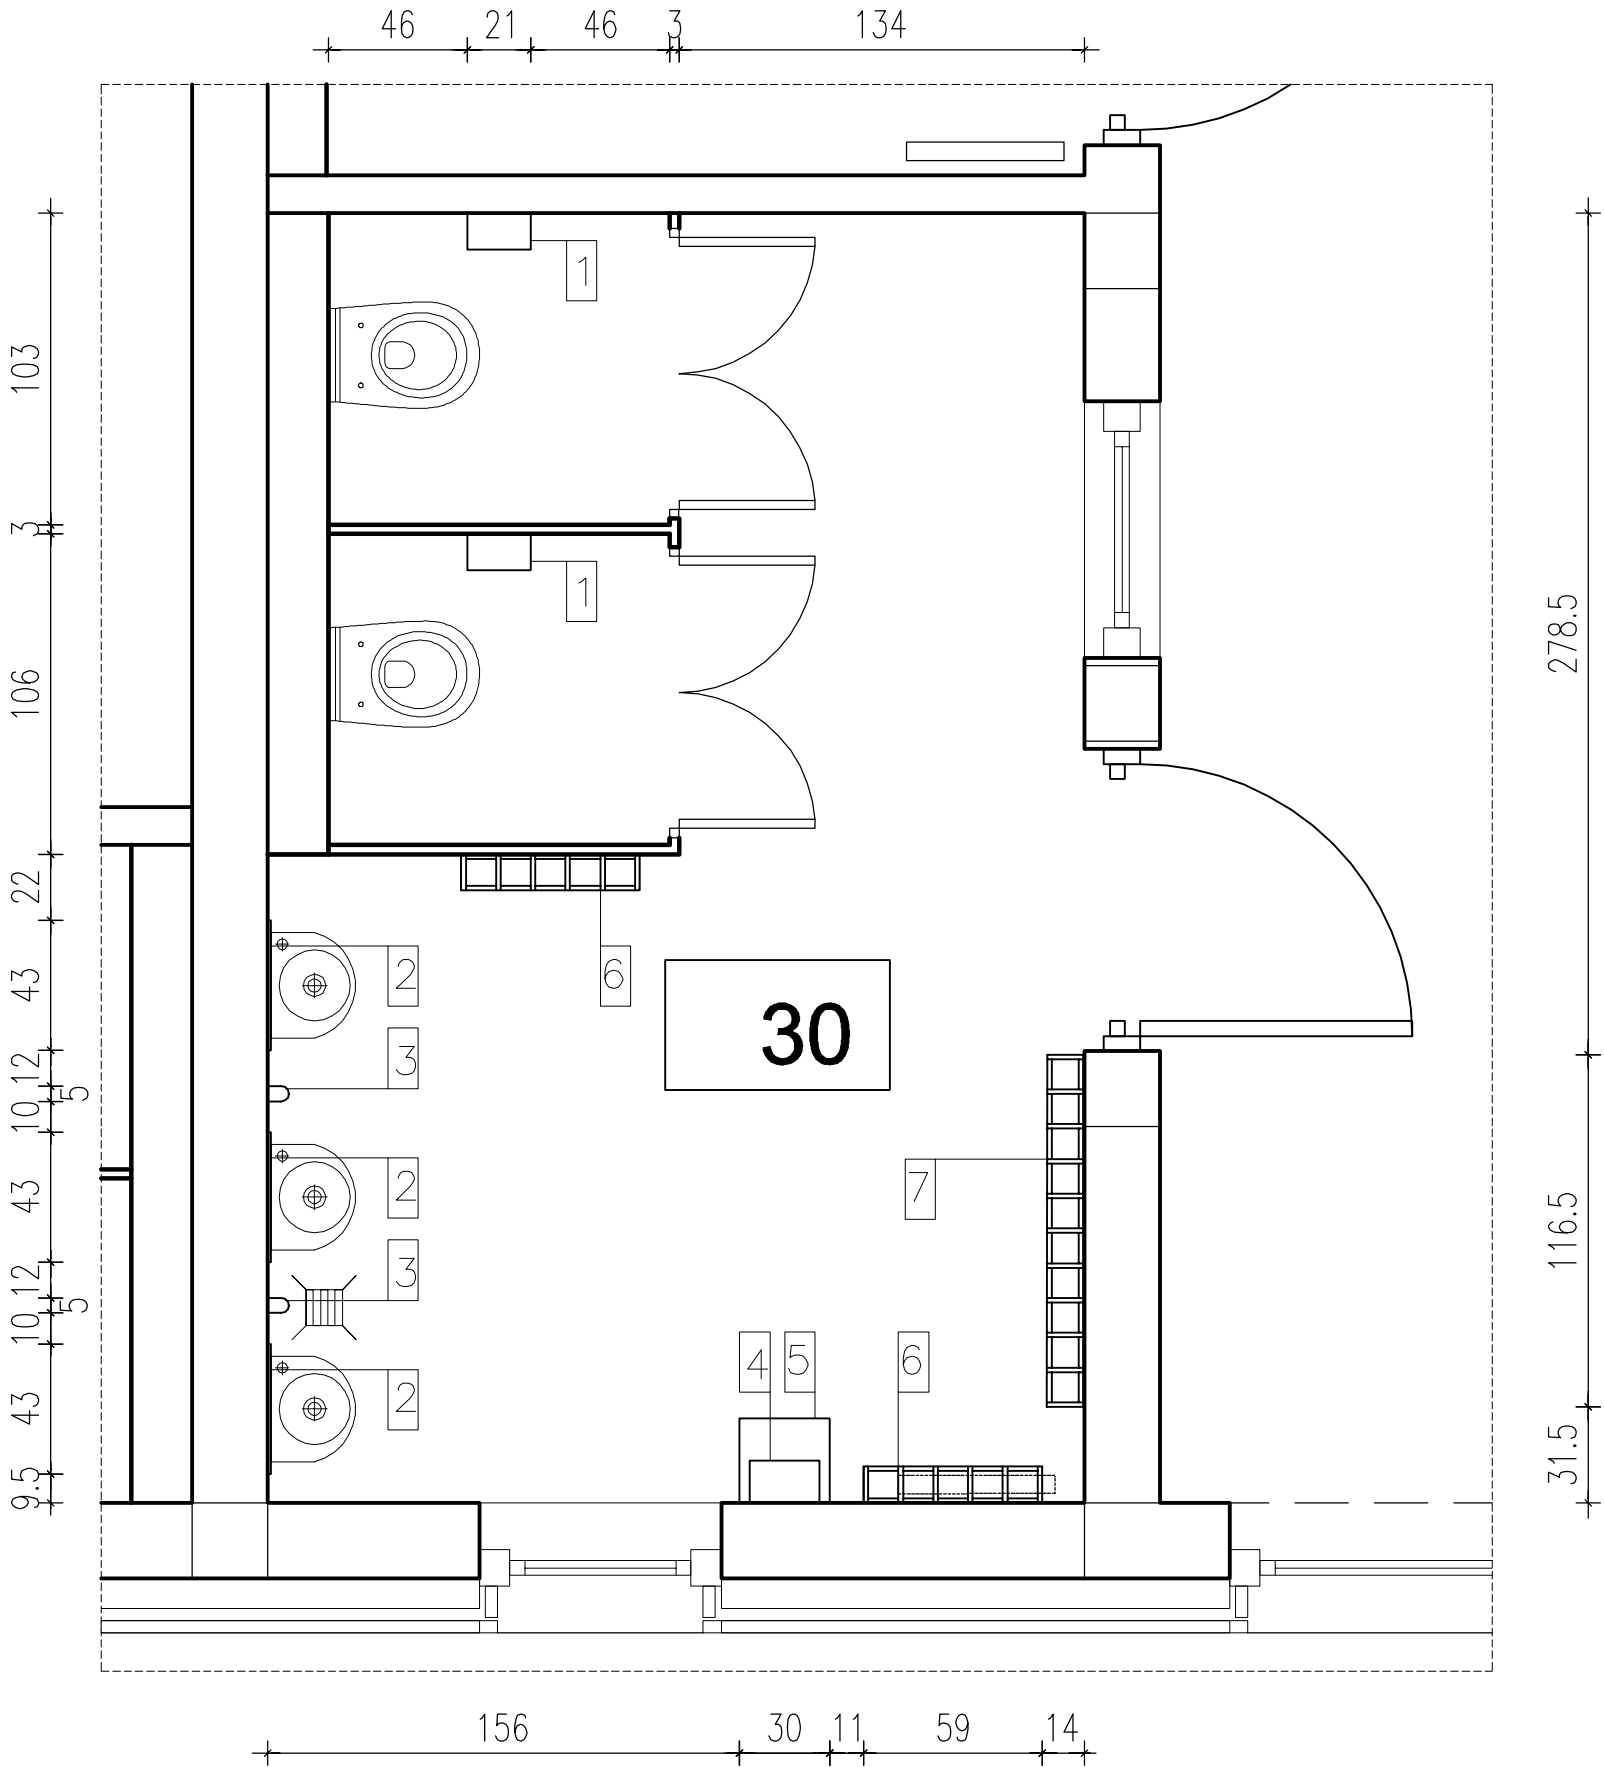

1. POJEMNIK NA PAPIER TOALETOWY  
o wym. 21x24x12cm – 2szt.
2. LUSTRO OCEANIC  
o średnicy Ø43cm – 3szt.
3. DOZOWNIK DO MYDŁA W PŁYNIE "MINI"  
o wym. 5x14x7cm – 2szt.
4. POJEMNIK NA POJEDYNCZE RĘCZNIKI PAPIEROWE "MINI"  
o wym. 28x23x14cm – 1szt.
5. KOSZ NA ODPADY z uchyloną pokrywą o poj. 25l.,  
o wym. 30x55x28cm – 1szt.
6. PÓŁKA NA PRZEBORY HIGIENICZNE DLA 5 DZIECI  
wydzielone miejsce na kubeczek do mycia zębów i ręcznik,  
o wym. 12x59x15cm. – 2szt.
7. PÓŁKA NA PRZEBORY HIGIENICZNE DLA 10 DZIECI  
wydzielone miejsce na kubeczek do mycia zębów i ręcznik,  
o wym. 12x116,5x15cm – 1szt.

UWAGA:

1. DOPUSZCZA SIĘ ROZWIĄZANIA RÓWNOWAŻNE.
2. PRZED ZAMÓWIENIEM ELEMENTÓW WYPOSAŻENIA  
WYMIARY NALEŻY ZWERYFIKOWAĆ PO WYKONANIU  
OBMIARÓW POWYKONAWCZYCH POMIESZCZEŃ.
3. WSZYSTKIE ZAKUPIONE URZĄDZENIA MUSZĄ POSIADAĆ  
STOSOWANE ATESTY I INSTRUKCJE OBSŁUGI  
UWZGLĘDNIAJĄCE ZAGADNIENIA BEZPIECZEŃSTWA PRACY.

 <b>BIURO PROJEKTÓW I OBSŁUGI INWESTYCJI</b> MAŁGORZATA OKRZEJA - ŁĄZOWSKA, JACEK ŁĄZOWSKI 02-777 WARSZAWA, UL.KULCZYŃSKIEGO 10/21 TEL./FAX.: (0-22) 843 28 70 TEL: 0-805 213 188				Nr umowy 342/417/TOM/07	
Objekt i adres		Przedszkole 10-oddziałowe, Milanówek ul. Fiderkiewicza 43			
Inwestor		Urząd Miejski w Milanówku		Stadium proj.: PW	
Tytuł rysunku		ARANŻACJA ŁAZIENKI DLA DZIECI - POM. NR 30		Skala 1:25	
		Imię i nazwisko	Data	Podpis	Rys. / Ilość  <b>31/30</b>
Autor projektu		mgr inż. arch. Małgorzata Okrzeja-Łazowska upr. nr 163/84/WBPP	08. 2008		
Asystent projektanta					