


WYPOSAŻENIE POMIESZCZENIA NR 33:  
– magazyn sali wielofunkcyjnej:

1. REGAŁ MAGAZYNOWY Z BLACHY STALOWEJ  
o wym wys.198xszer.100xgł. 50cm – 3szt.

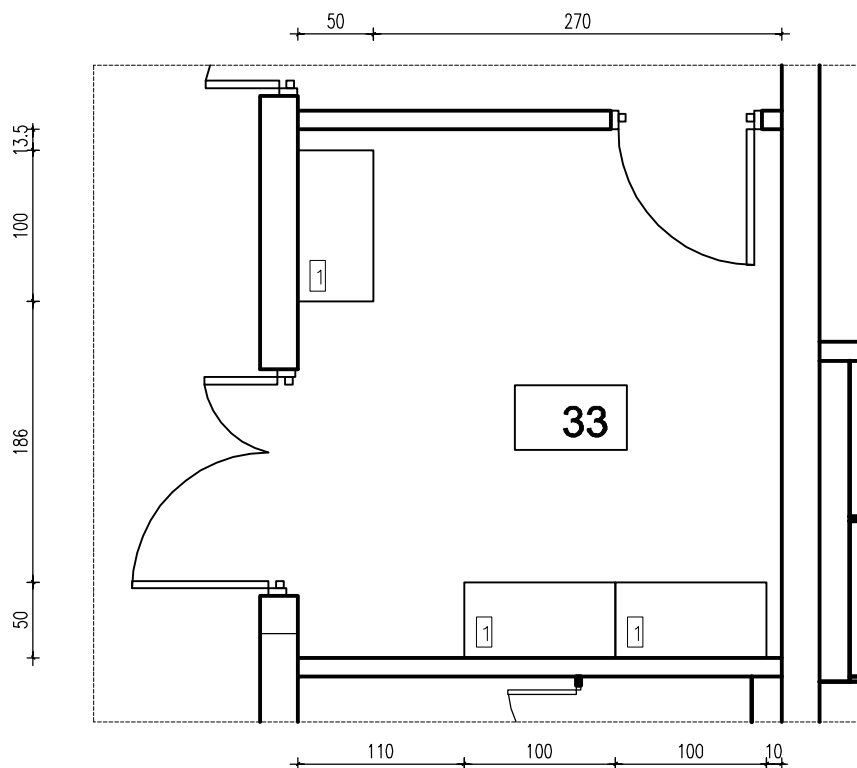

UWAGA:

1. DOPUSZCZA SIĘ ROZWIĄZANIA RÓWNOWAŻNE.
2. PRZED ZAMÓWIENIEM ELEMENTÓW WYPOSAŻENIA WYMIARY NALEŻY ZWERYFIKOWAĆ PO WYKONANIU OBMIARÓW POWYKONAWCZYCH POMIESZCZEŃ.
3. WSZYSTKIE ZAKUPIONE URZĄDZENIA MUSZĄ POSIADAĆ STOSOWANE ATESTY I INSTRUKCJE OBSŁUGI UWZGLĘDNIAJĄCE ZAGADNIENIA BEZPIECZEŃSTWA PRACY.

 <b>BIURO PROJEKTÓW I OBSŁUGI INWESTYCJI</b> MAŁGORZATA OKRZEJA - ŁĄZOWSKA, JACEK ŁĄZOWSKI 02-777 WARSZAWA, UL.KULCZYŃSKIEGO 10/21 TEL./FAX.: (0-22) 843 28 70 TEL: 0-805 213 186				Nr umowy <b>342/417/TOM/07</b>	
Obiekt i adres	Przedszkole 10-oddziałowe, Milanówek ul. Fiderkiewicza 43				
Inwestor	Urząd Miejski w Milanówku				Stadium proj.: PW
Tytuł rysunku	ARANŻACJA MAG. SALI WIELOFUNKCYJNEJ - POM. NR 33				Skala 1:50
	Imię i nazwisko	Data	Podpis	Rys. / Ilość <b>36/33</b>	
Autor projektu	mgr inż. arch. Małgorzata Okrzeja-Łazowska upr. nr 163/84/WBPP	08. 2008			
Asystent projektanta					