



WYPOSAŻENIE POMIESZCZENIA NR 132 I 133:
– pokój logopedy i reedukatora:

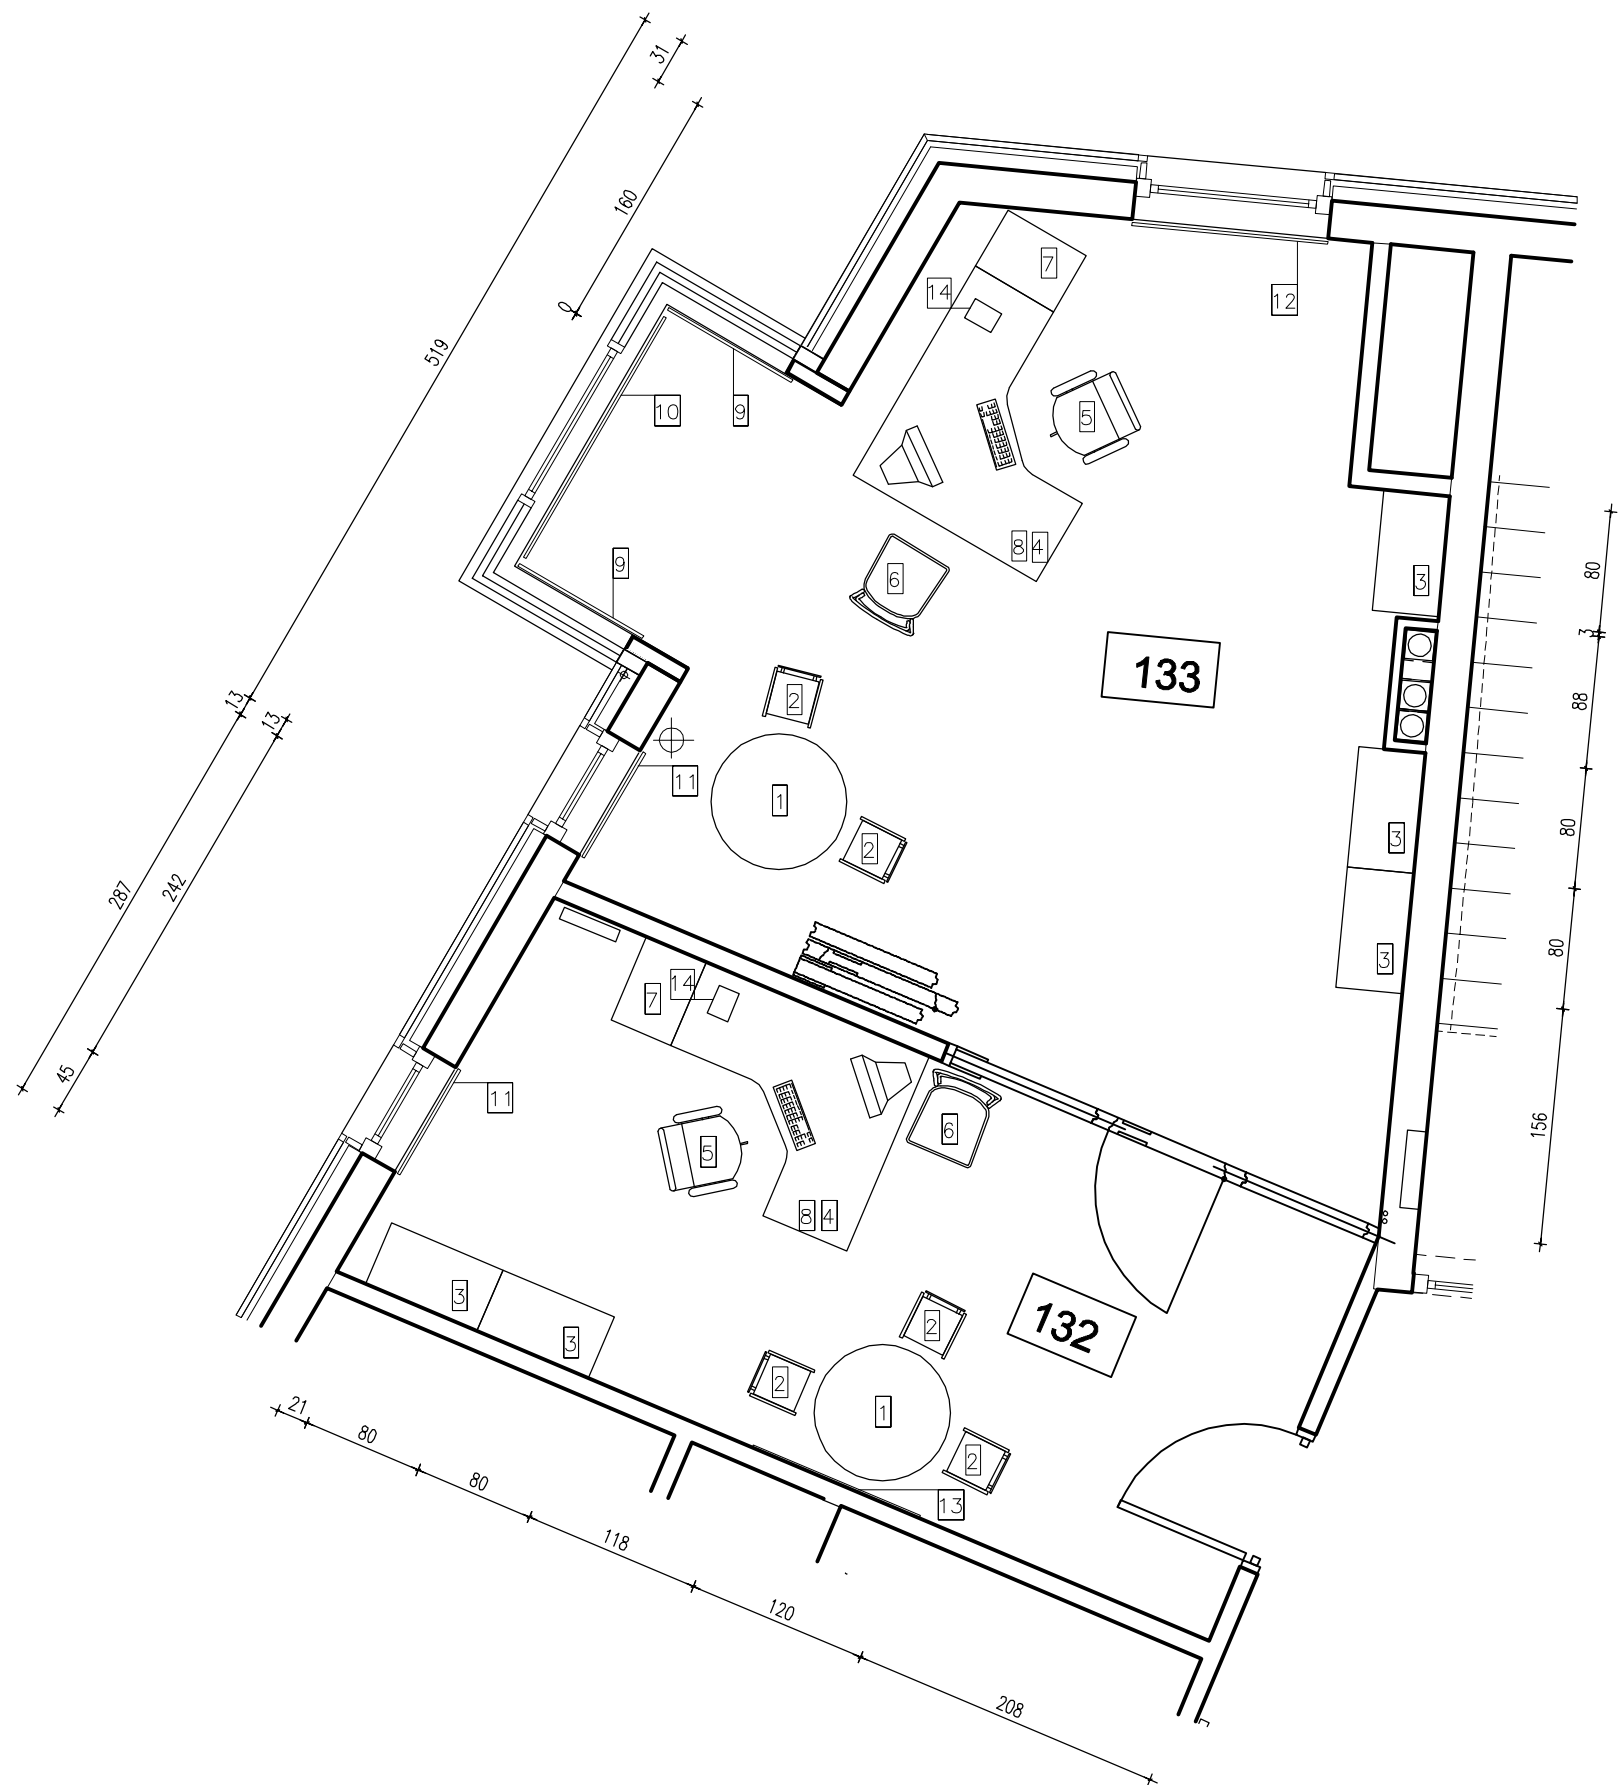

1. STOLIK OKRĄGŁY Z KOLOROWYM OBRZEŻEM
o $\varnothing 90\text{cm}$, wys.58cm – 2szt.
2. KRZESŁO DREWNIANE, o różnych wys.34, 30 i 26cm – 5szt.
o średnicy $\varnothing 43\text{cm}$ – 3szt.
3. SZAFKA
o wym. 44x80x110cm – 5szt.
4. BIURKO
o wym. 140x160x74cm – 2szt.
5. KRZESŁO OBROTOWE – 2szt.
6. KRZESŁO STACJONARNE –2szt.
7. KONTENER
o wym. 43x60x74cm – 2szt.
8. ZESTAW KOMPUTEROWY wg proj. PB+PW cz.inst.elektryczne–2:
9. DREWNIANE–żaluzje poziome, jesionowe
o wym. szer.95x wys.280cm, lamel o szer.50mm,
wyrób impregnowany trudnopalny –2szt.
10. DREWNIANE–żaluzje poziome, jesionowe
o wym. szer.184x wys.280cm, lamel o szer.50mm,
wyrób impregnowany trudnopalny –1szt.
11. DREWNIANE–żaluzje poziome, jesionowe
o wym. szer.80x wys.280cm, lamel o szer.50mm,
wyrób impregnowany trudnopalny –2szt.
12. DREWNIANE–żaluzje poziome, jesionowe
o wym. szer.130x wys.240cm, lamel o szer.50mm,
wyrób impregnowany trudnopalny –1szt.
13. LUSTRO o wym. szer.120cm x wys. 140cm – 1szt.
14. APARAT TELEFONICZNY (na biurku)
2szt., wg proj.PB+PW cz. inst. teletechniczne

UWAGA:

1. DOPUSZCZA SIĘ ROZWIĄZANIA RÓWNOWAŻNE.
2. PRZED ZAMÓWIENIEM ELEMENTÓW WYPOSAŻENIA
WYMIARY NALEŻY ZWERYFIKOWAĆ PO WYKONANIU
OBMIARÓW POWYKONAWCZYCH POMIESZCZEŃ.
3. WSZYSTKIE ZAKUPIONE URZĄDZENIA MUSZĄ POSIADAĆ
STOSOWANE ATESTY I INSTRUKCJE OBSŁUGI
UWZGLĘDNIAJĄCE ZAGADNIENIA BEZPIECZEŃSTWA PRACY.

 BIURO PROJEKTÓW I OBSŁUGI INWESTYCJI MAŁGORZATA OKRZEJA - ŁĄZOWSKA, JACEK ŁĄZOWSKI 02-777 WARSZAWA, UL.KULCZYŃSKIEGO 10/21 TEL/FAX: (0-22) 843 28 70 TEL: 0-805 213 186				Nr umowy 342/417/TOM/07	
Obiekt i adres	Przedszkole 10-oddziałowe, Milanówek ul. Fiderkiewicza 43				
Inwestor	Urząd Miejski w Milanówku			Stadium proj.:	PW
Tytuł rysunku	ARANZACJA POKOJU LOGOPEDY I REEDUKATORA - POM. NR 132 I 133			Skala	1:50
Autor projektu	Imię i nazwisko	Data	Podpis	Rys. / Ilość 79/132	
	mgr inż. arch. Małgorzata Okrzeja-Łazowska upr. nr 163/84/WBPP	08. 2008			
Asystent projektanta				+133	