



WYPOSAŻENIE POMIESZCZENIA NR 2:
– wc personelu:

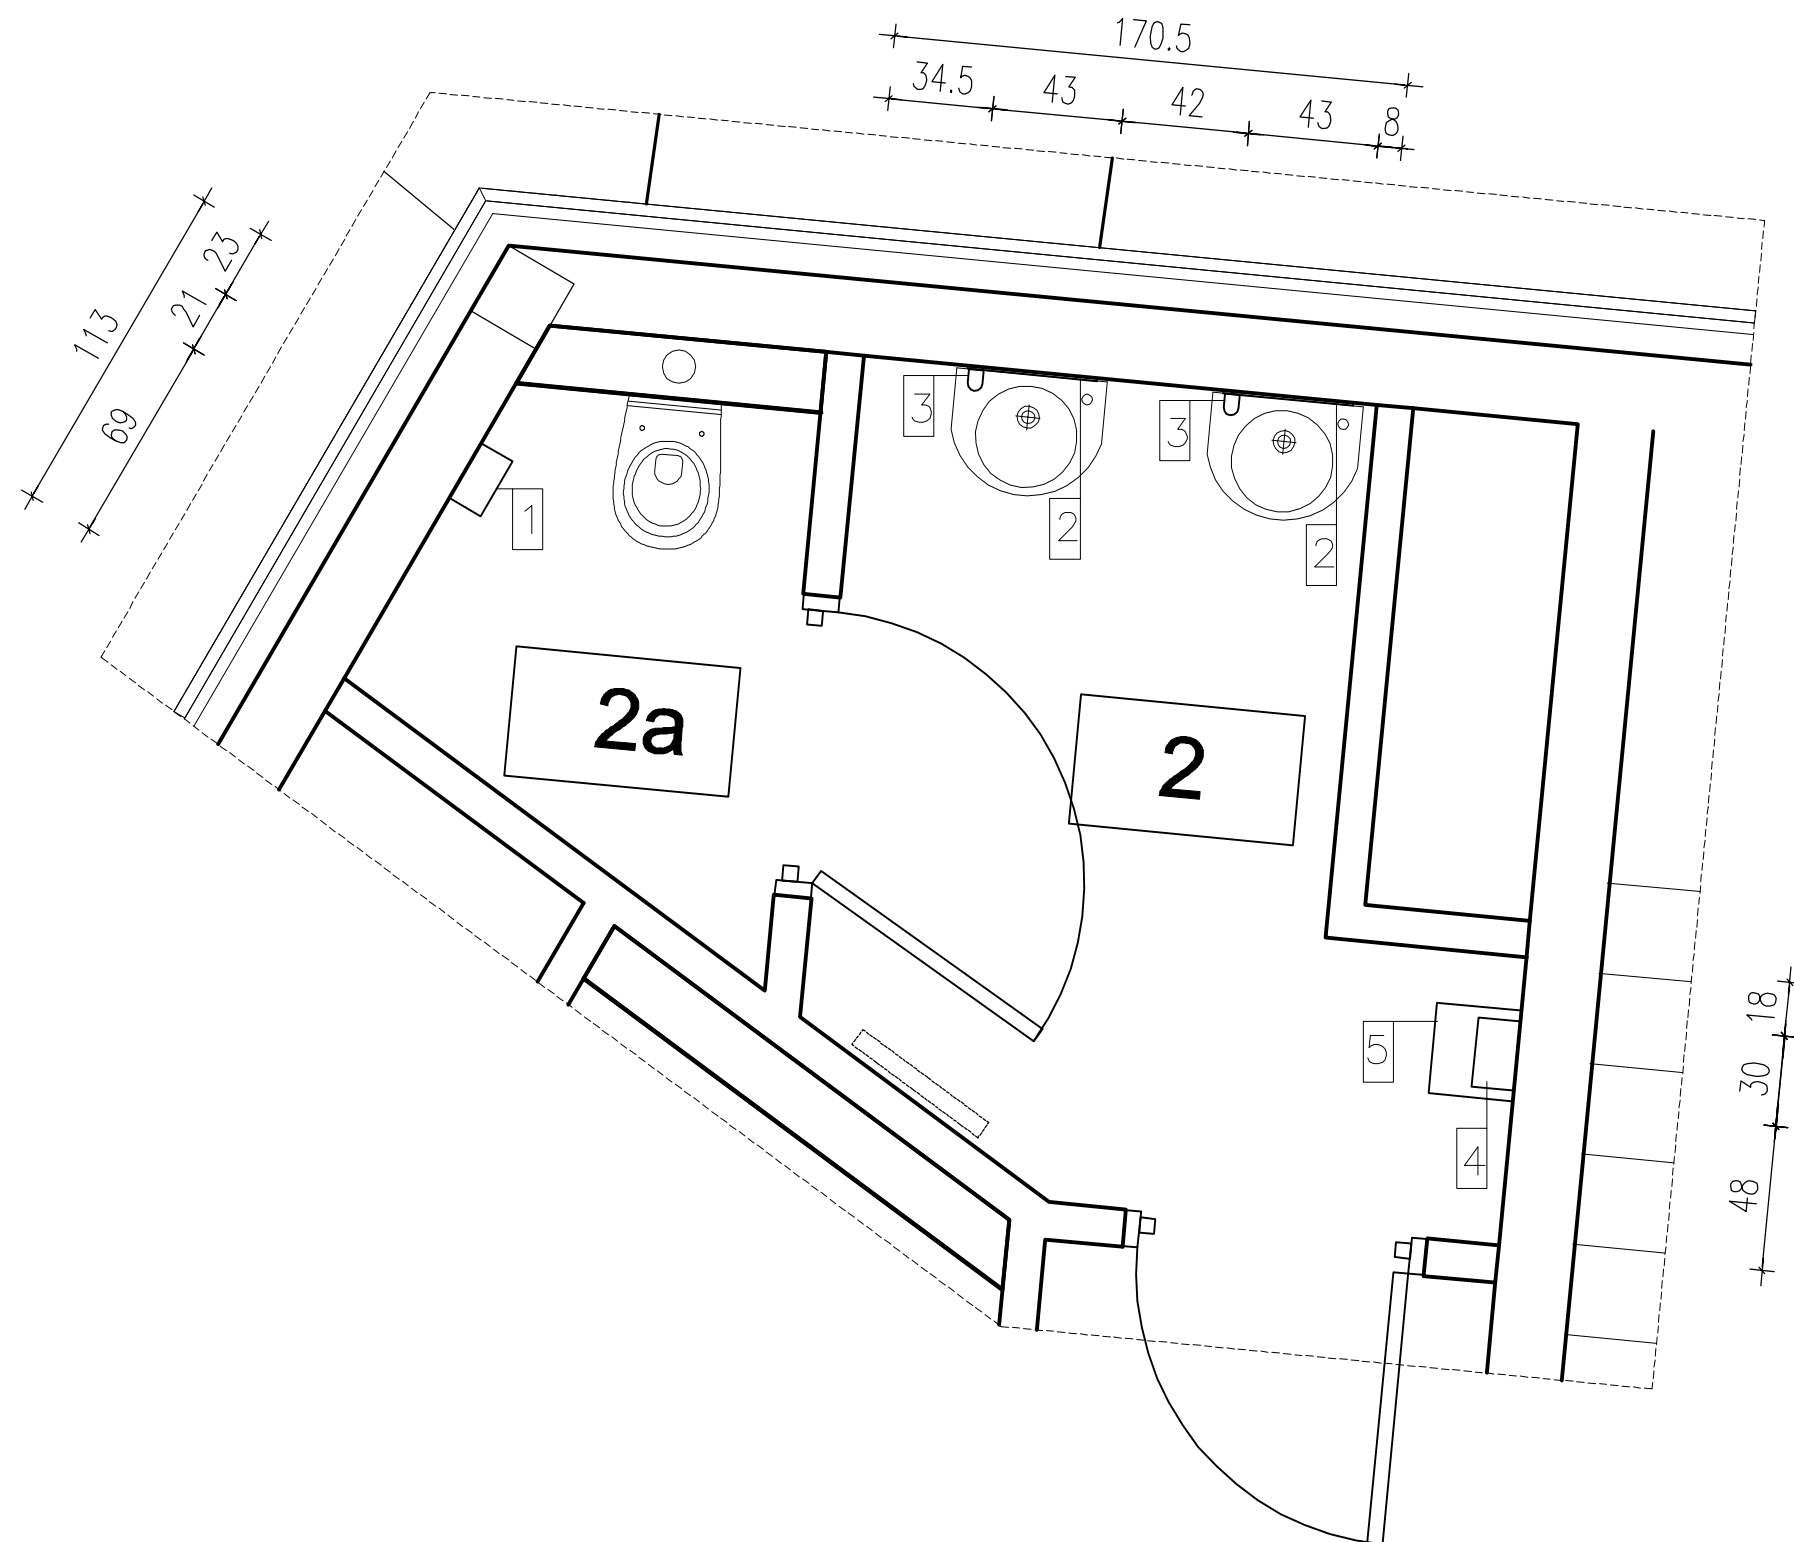

1. POJEMNIK NA PAPIER TOALETOWY
o wym. 21x24x12cm – 1szt.
2. LUSTRO OCEANIC
o średnicy $\varnothing 43$ cm – 2szt.
3. DOZOWNIK DO MYDŁA W PŁYNIE "MINI"
o wym. 5x14x7cm – 2szt.
4. POJEMNIK NA POJEDYNCZE RĘCZNIKI PAPIEROWE "MINI"
o wym. 28x23x14cm – 1szt.
5. KOSZ NA ODPADY z uchylną pokrywą o poj. 25l.,
o wym. 30x55x28cm – 1szt.

UWAGA:

1. DOPUSZCZA SIĘ ROZWIĄZANIA RÓWNOWAŻNE.
2. PRZED ZAMÓWIENIEM ELEMENTÓW WYPOSAŻENIA WYMIARY NALEŻY ZWERYFIKOWAĆ PO WYKONANIU OBMIARÓW POWYKONAWCZYCH POMIESZCZEŃ.
3. WSZYSTKIE ZAKUPIONE URZĄDZENIA MUSZĄ POSIADAĆ STOSOWANE ATESTY I INSTRUKCJE OBSŁUGI UWZGLĘDNIAJĄCE ZAGADNIENIA BEZPIECZEŃSTWA PRACY.

 BIURO PROJEKTÓW I OBSŁUGI INWESTYCJI MAŁGORZATA OKRZEJA - ŁĄZOWSKA, JACEK ŁĄZOWSKI 02-777 WARSZAWA, UL.KULCZYŃSKIEGO 10/21 TEL./FAX: (0-22) 843 28 70 TEL: 0-805 213 188				Nr umowy 342/417/TOM/07	
Obiekt i adres		Przedszkole 10-oddziałowe, Milanówek ul. Fiderkiewicza 43			
Inwestor		Urząd Miejski w Milanówku			Stadium proj.: PW
Tytuł rysunku		ARANŻACJA WC PERSONELU - POM. NR 2 i 2a			Skala 1:25
		Imię i nazwisko	Data	Podpis	Rys. / ilość 15/2+ 2a
Autor projektu		mgr inż. arch. Małgorzata Okrzeja-Łazowska upr. nr 163/84/WBPP	08. 2008		
Asystent projektanta					