



WYPOSAŻENIE POMIESZCZENIA NR 123: – magazyn leżaków:

1. ŁÓŻECZKA ŚPIOSZEK – BIS
ze stalowych rurek i elementów z tworzywa
o wym. 133x54x14cm – 25szt.
2. WÓZEK NA ŁÓŻECZKA
wymiarami dostosowany do łóżeczek Śpioszek–Bis – 2szt.
3. REGAŁ NA POŚCIEL OTWARTY SKŁADAJĄCY SIĘ Z 12 MODUŁÓW
każdy o wym. szer.50x gł.55x wys.60cm z półką po środku,
wym. całościowy regału szer.209,6x gł.40x wys.210cm –1szt.
4. REGAŁ NA POŚCIEL OTWARTY SKŁADAJĄCY SIĘ Z 2 MODUŁÓW
o wym. szer.50 x gł.45x wys. 100cm z półką po środku,
wym. całościowy regału szer.104,8xgł.45x wys. 115cm –1szt.

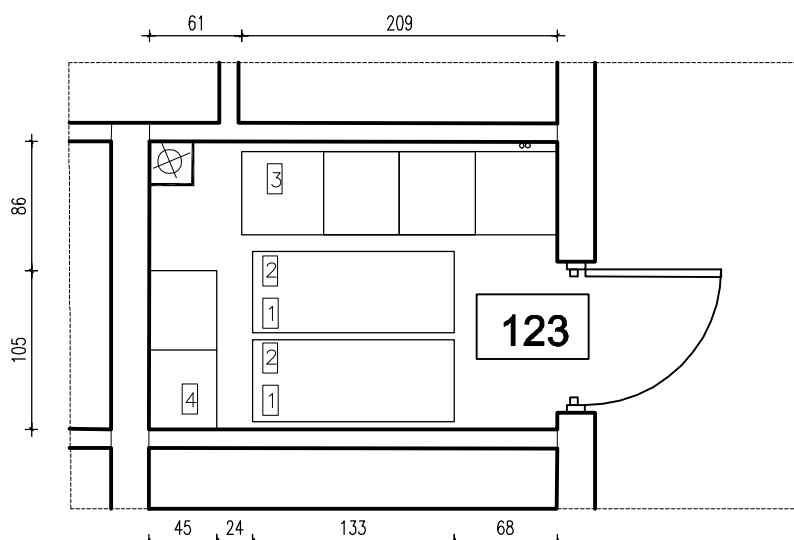

UWAGA:

1. DOPUSZCZA SIĘ ROZWIĄZANIA RÓWNOWAŻNE.
2. PRZED ZAMÓWIENIEM ELEMENTÓW WYPOSAŻENIA
WYMIARY NALEŻY ZWERYFIKOWAĆ PO WYKONANIU
OBMIARÓW POWYKONAWCZYCH POMIESZCZEŃ.
3. WSZYSTKIE ZAKUPIONE URZĄDZENIA MUSZĄ POSIADAĆ
STOSOWANE ATESTY I INSTRUKCJE OBSŁUGI
UWZGLĘDNIAJĄCE ZAGADNIENIA BEZPIECZEŃSTWA PRACY.

 BIURO PROJEKTÓW I OBSŁUGI INWESTYCJI MAŁGORZATA OKRZEJA - ŁĄZOWSKA, JACEK ŁĄZOWSKI <small>02-777 WARSZAWA, UL.KULCZYŃSKIEGO 10/21 TEL./FAX.: (0-22) 843 28 70 TEL.: 0-805 213 186</small>				Nr umowy 342/417/TOM/07
Obiekt i adres	Przedszkole 10-oddziałowe, Milanówek ul. Fiderkiewicza 43			
Inwestor	Urząd Miejski w Milanówku			Stadium proj.: PW
Tytuł rysunku	ARANŻACJA MAGAZYNU LEŻAKÓW POM. NR 123			Skala 1:50
Autor projektu	Imię i nazwisko	Data	Podpis	68/123
	mgr inż. arch. Małgorzata Okrzeja-Łazowska upr. nr 163/84/WBPP	08. 2008		
Asystent projektanta				