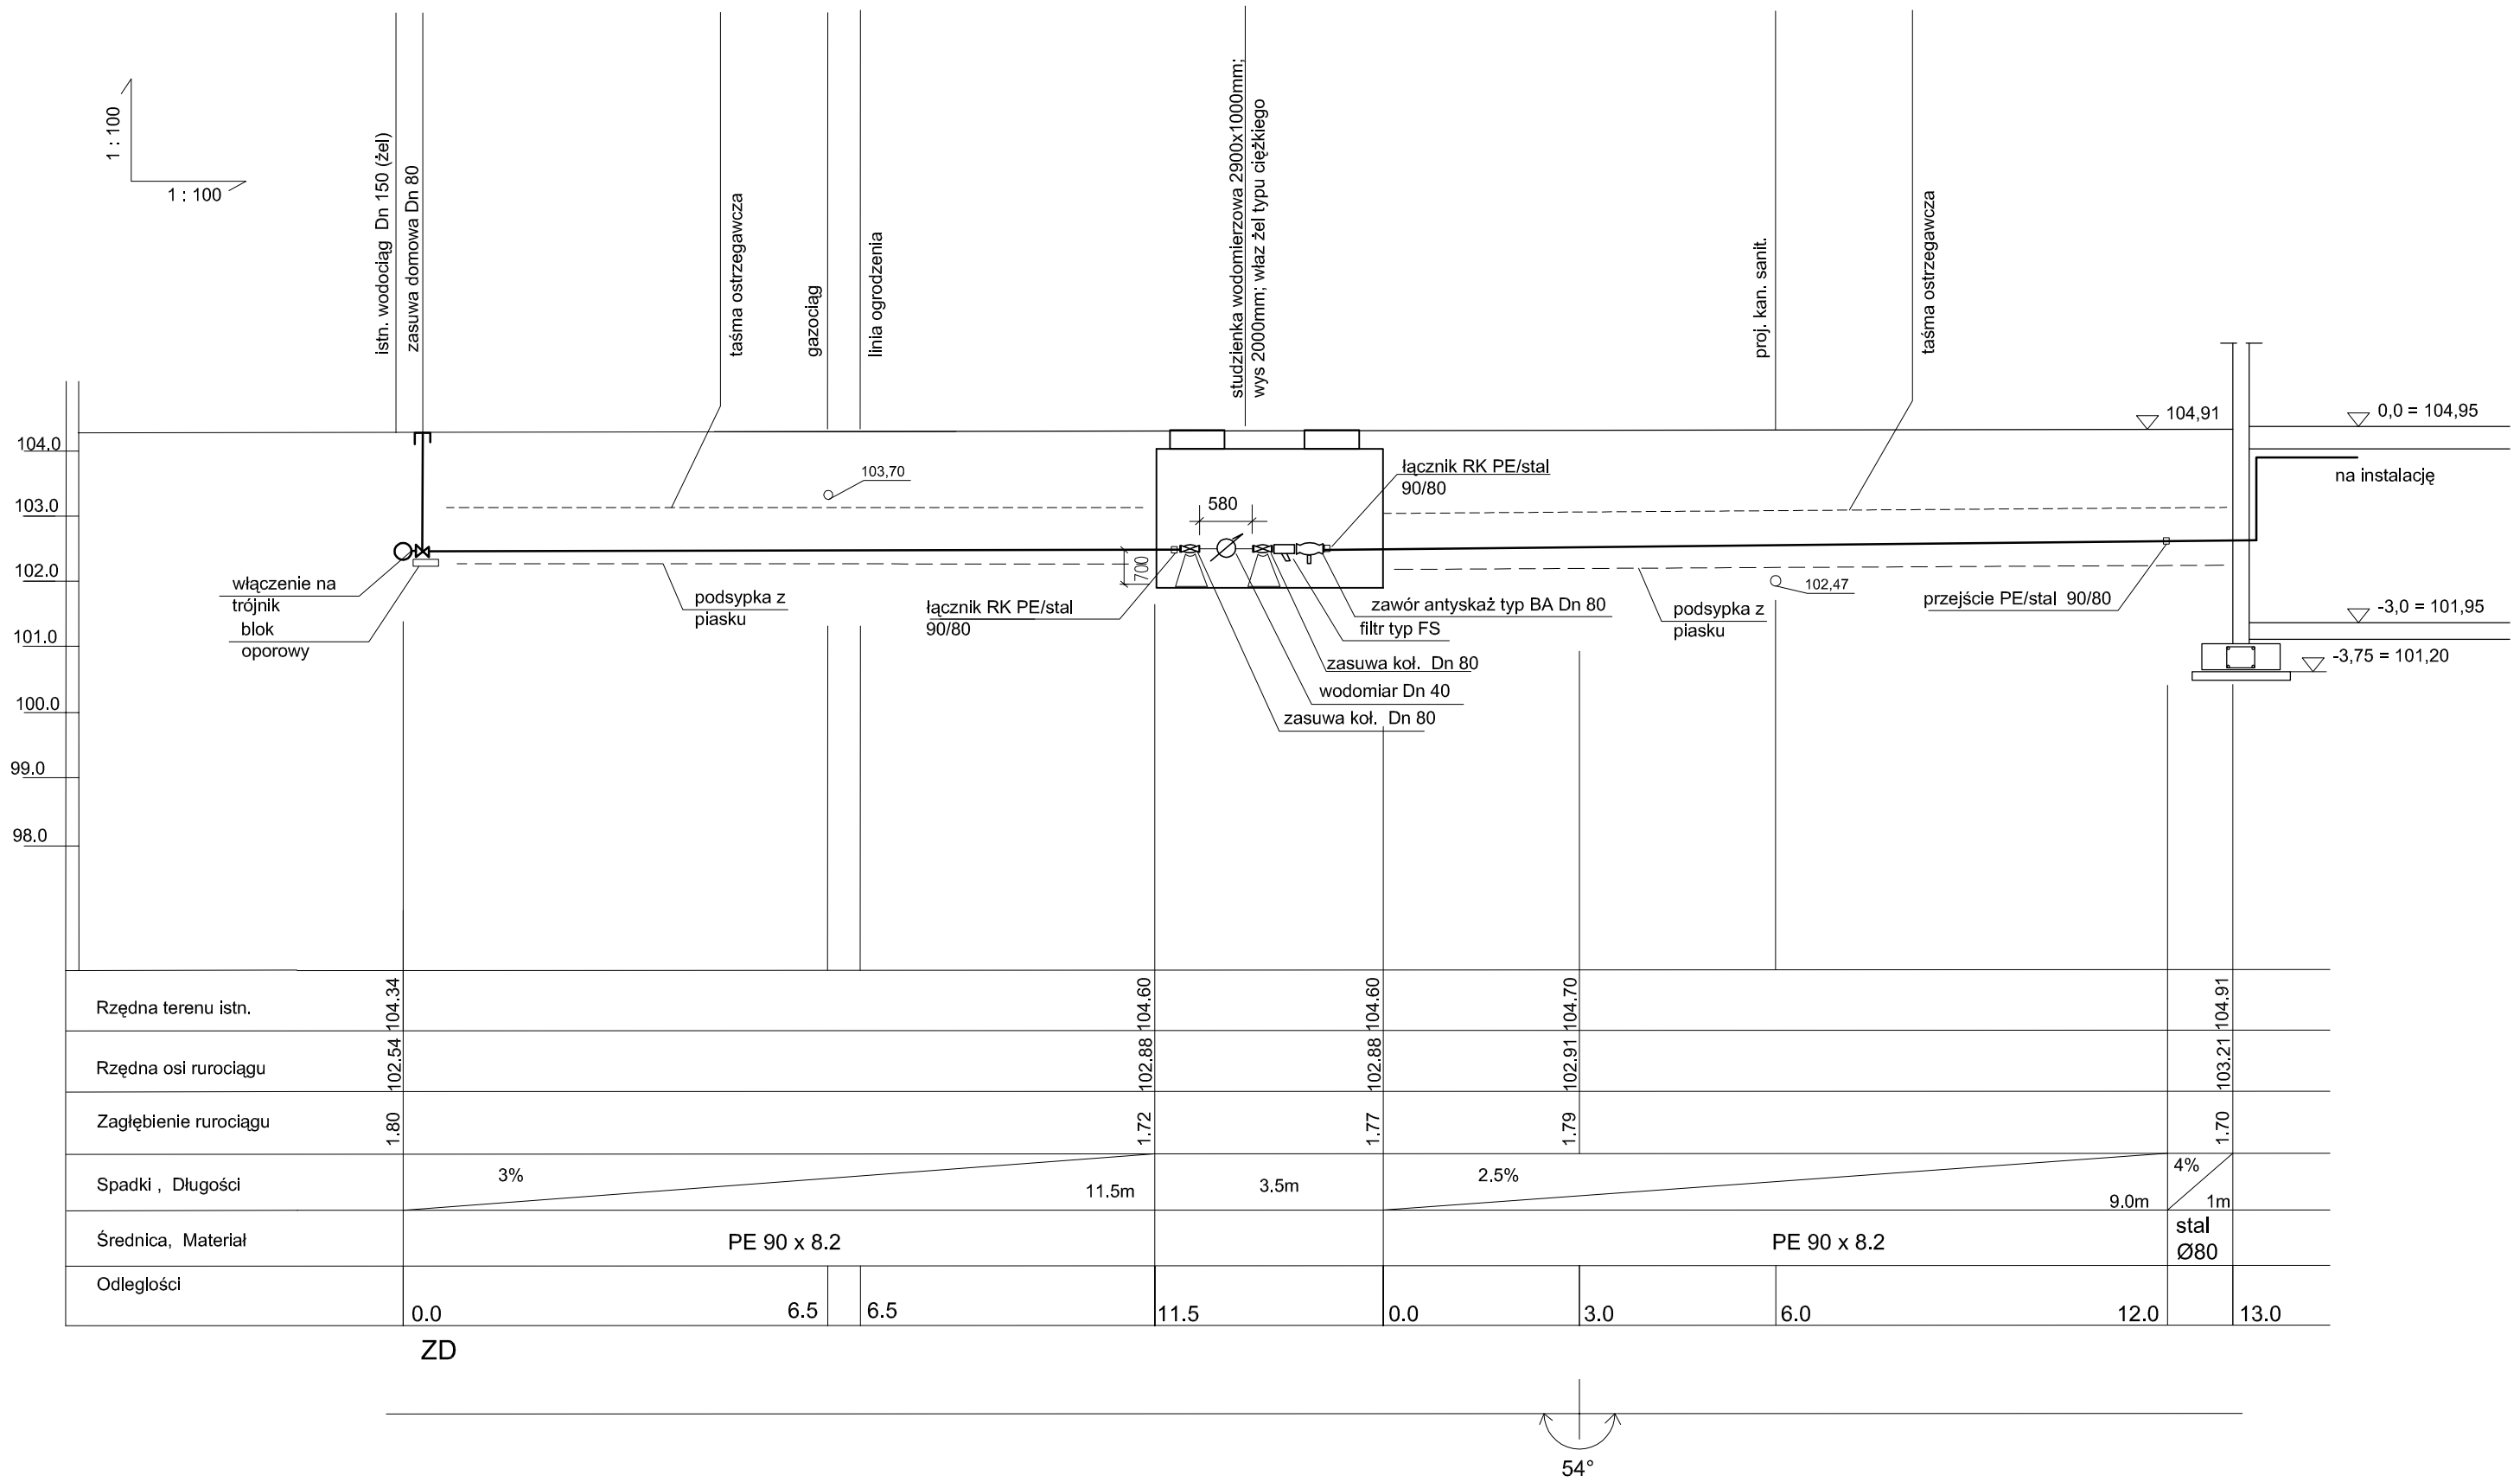

STUDZIENKA WODOMIERZOWA

1. wodomiar Dn 40
2. zasuwa koł. Dn 80
3. zawór antyskaż typ BA Dn 80
4. filtr typ FS
5. łącznik RK PE/stal 90 / 80
6. redukcja 80/40

proinwest
BIURO PROJEKTÓW
I OBSŁUGI INWESTYCJI
MAŁGORZATA OKRZEJA - ŁAZOWSKA, JACEK ŁAZOWSKI
02-777 WARSZAWA, UL.KULCZYŃSKIEGO 10/21 TEL./FAX.: (0-22) 643 28 70 TEL: 0-605 213 186

Nr umowy 342/88/TOM/08

Obiekt i adres	Przedszkole 8-oddziałowe, Milanówek ul. Fiderkiewicz 43			
Inwestor	Urząd Miejski w Milanówku			Stadium proj.: B W
Tytuł rysunku	Profil przyłącza wody			Skala
Nazwa proj.	Projekt przyłacza wody i kanalizacji			
	Imię i nazwisko	Data	Podpis	Rys. / Ilość
Autor projektu	mgr inż. Maria Ignaczewska nr upr.: ST 121/86	07. 2008		3
Sprawdzajacy	mgr inż. Roman Strzelczyk RINB-VI-U-7342/61/98	07. 2008		
Opracował	mgr inż. Grzegorz Świderski	07. 2008		