




S13
ODCINEK SIECI DO DZ. NR 68/7
UL. PRÓŻNA 4

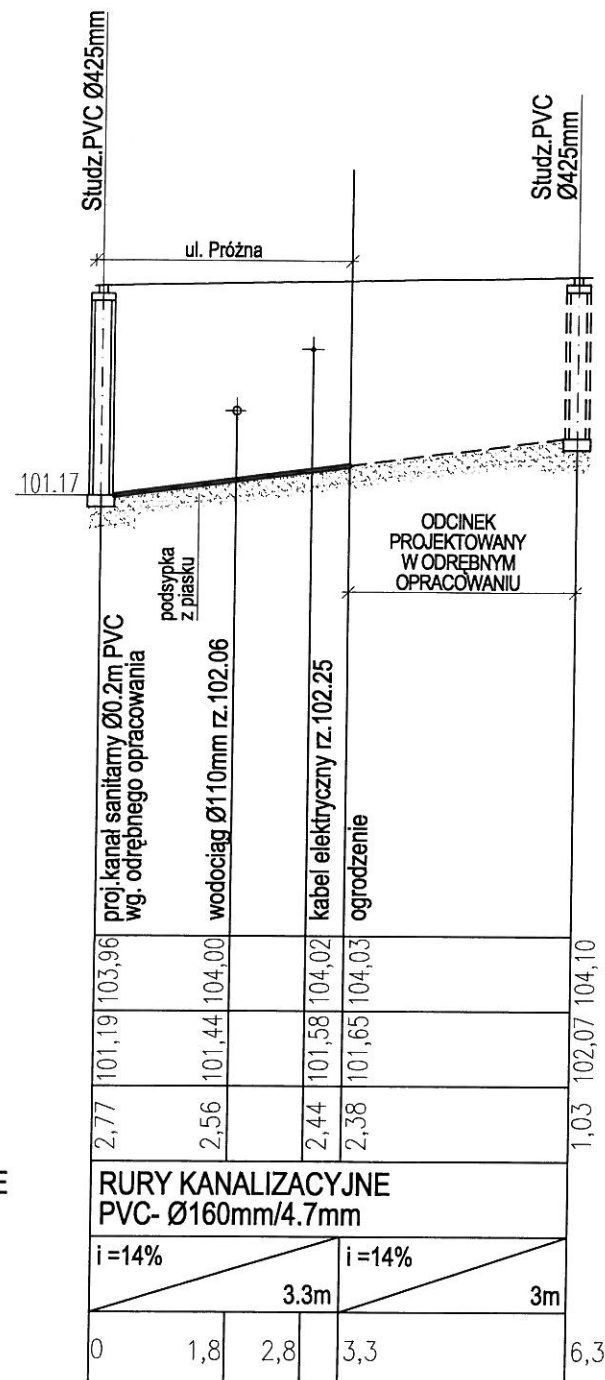

S14
ODCINEK SIECI DO DZ. NR 28
UL. PRÓŻNA 3

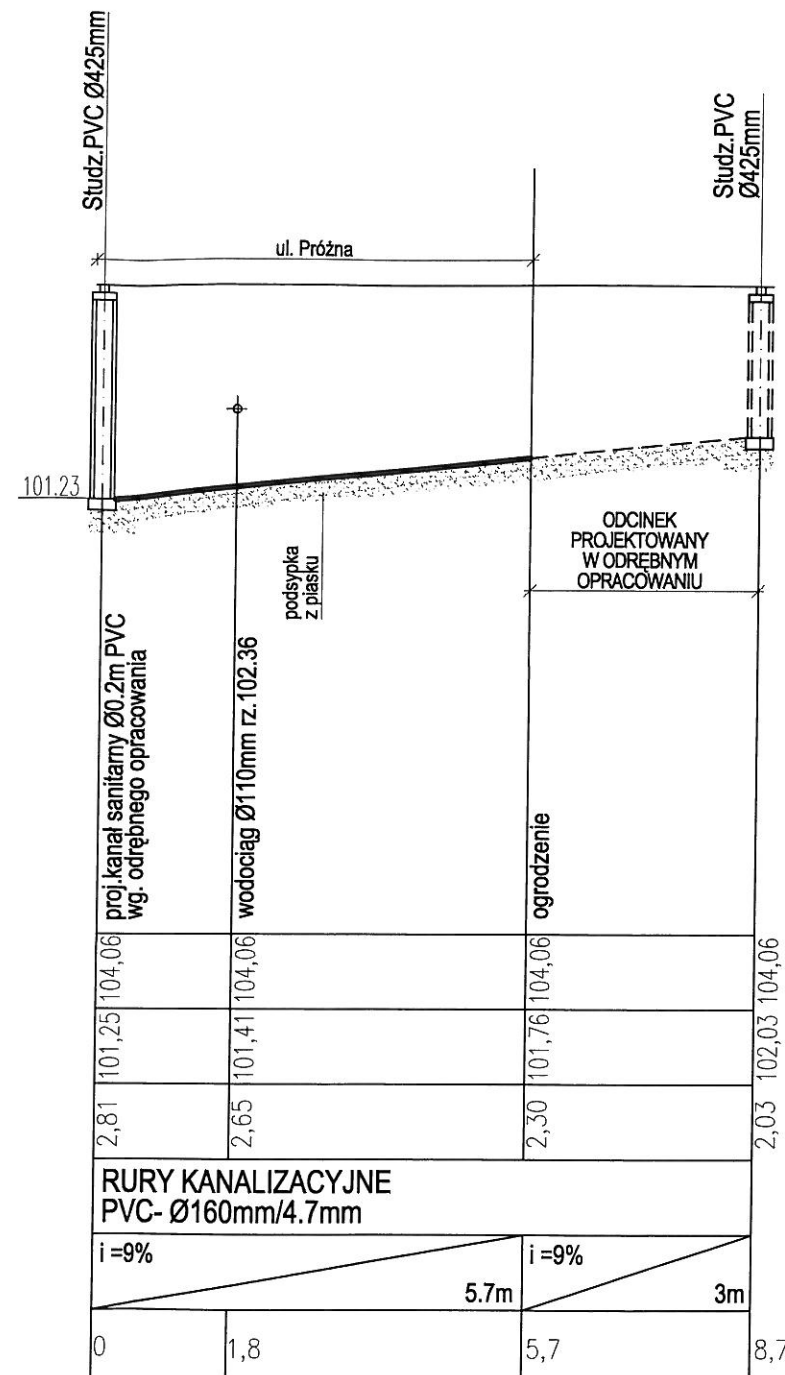

S15
ODCINEK SIECI DO DZ. NR 27
UL. PRÓŻNA 5

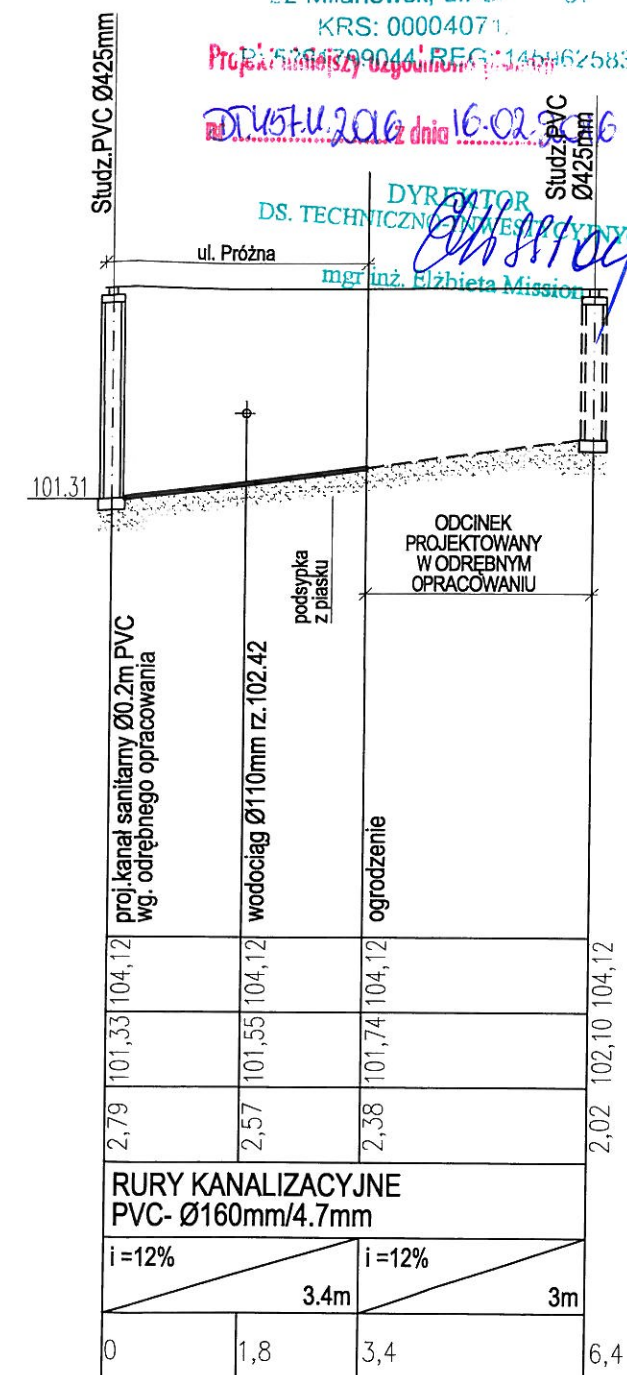

S16
ODCINEK SIECI DO DZ. NR 26
UL. PRÓŻNA 5A

ALPIO-PROJEKT Danuta Żmudzińska			
ul. Kolejowa 8B, 05-805 Kanie tel: +48/22/758 57 63, mobile: 0 600 953 158 email: alpio-projekt@o2.pl			
TYTUŁ RYSUNKU ODCINKI SIECI -PROFILE PODŁUŻNE			
TEMAT PROJEKT BUD-WYK PRZYKANALIKÓW KANALIZACJI ŚCIEKOWEJ W UL. PRÓŻNEJ W MILANÓWKU-ODCINKI DO POSESJI DZ. NR 94/1, 94/2, 94/6, 94/7 OBR 06-16 DZ. NR 16/1, 19/2, 22/7, 22/2 OBR 06-17			
PROJEKTOWAŁ mgr inż. DANUTA ŻMUDZIŃSKA nr uprawnień MAZ/0340/PWOS/14			
DATA 02.2016	FAZA P.B.W	SKALA 1:100	NR RYSUNKU 3B