


Przekrój A-A - profil podłużny rowu

Podziałka 1:500/100

P.p.=96,00

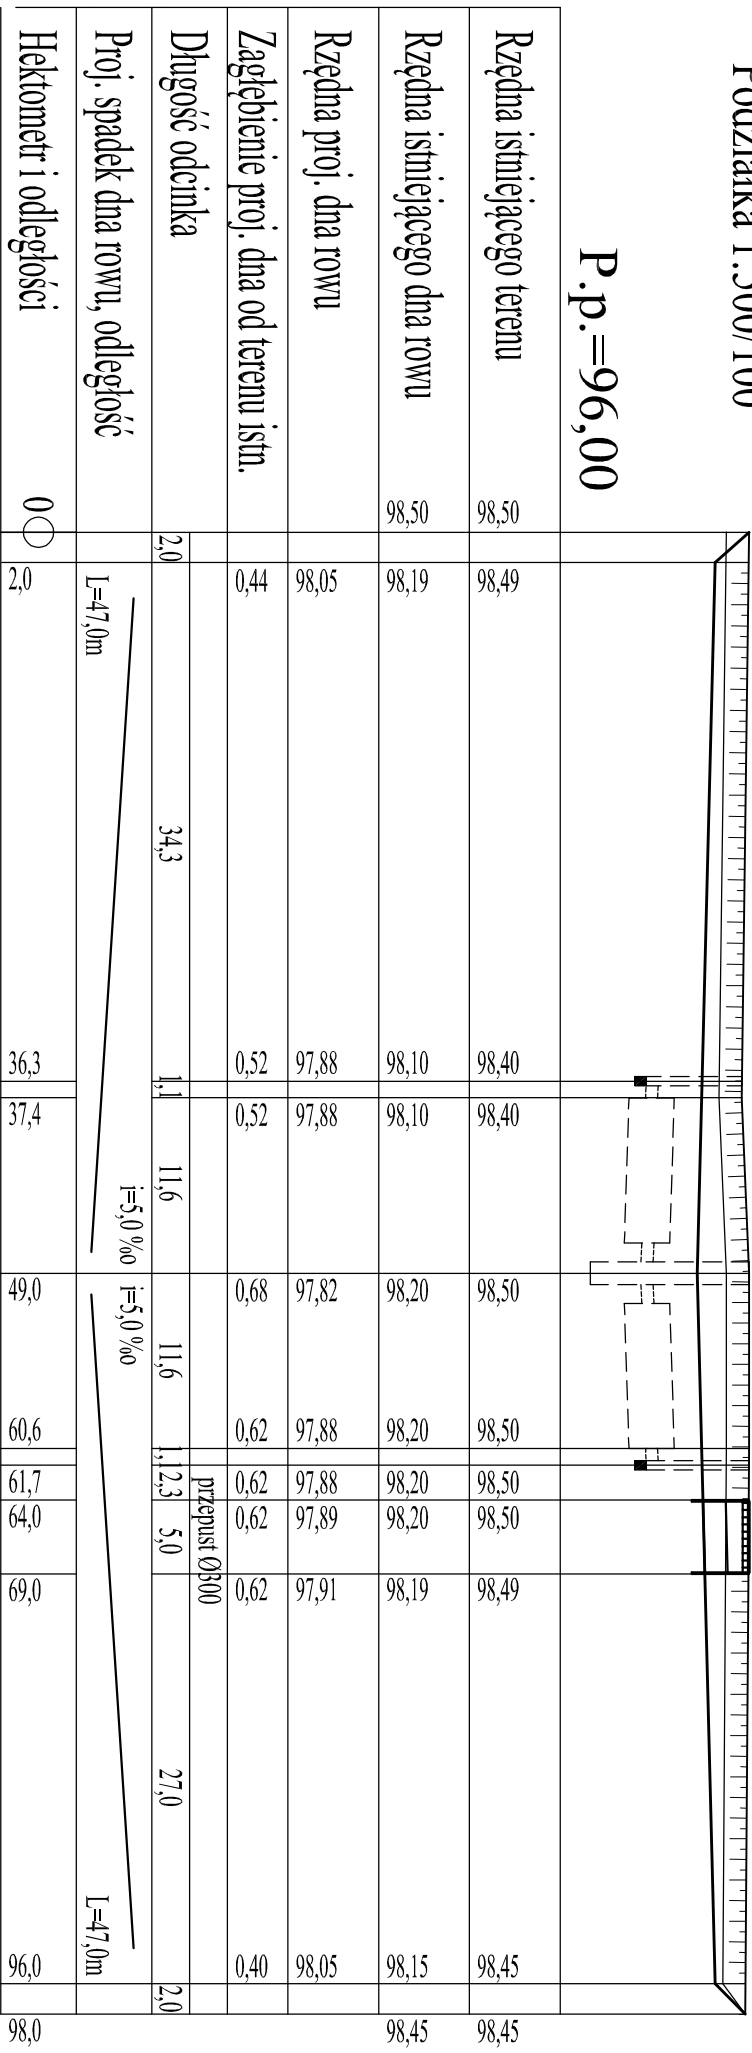

Zakład Projektowania i Realizacji Inwestycji K O M A S . C .			
91-420 Łódź, ul. Północna 27/29, pok. 111 tel/fax (42)630 04 84			
Obiekt: Odwodnienie ul. Czubińskiej od ul. Naddawki z odprowadzeniem wód do ziemi w Milanówku - Zadanie 2	Treść rys.: Profil projektowanego rowu ul. Czubińska	Upr. bud	Rodzaj proj. PBW
Projektował: inż. J. Kozłowski	GP II 460 - 8/76	Podpis	Data: 02.2015
Sprawdził: mgr inż. B. Kozłowski	LOD/1541/PWOS/10		Skala: 1:500/100
inż. H. Majewska	131/98/WŁ		Nr rys. 2