studnia chłonna

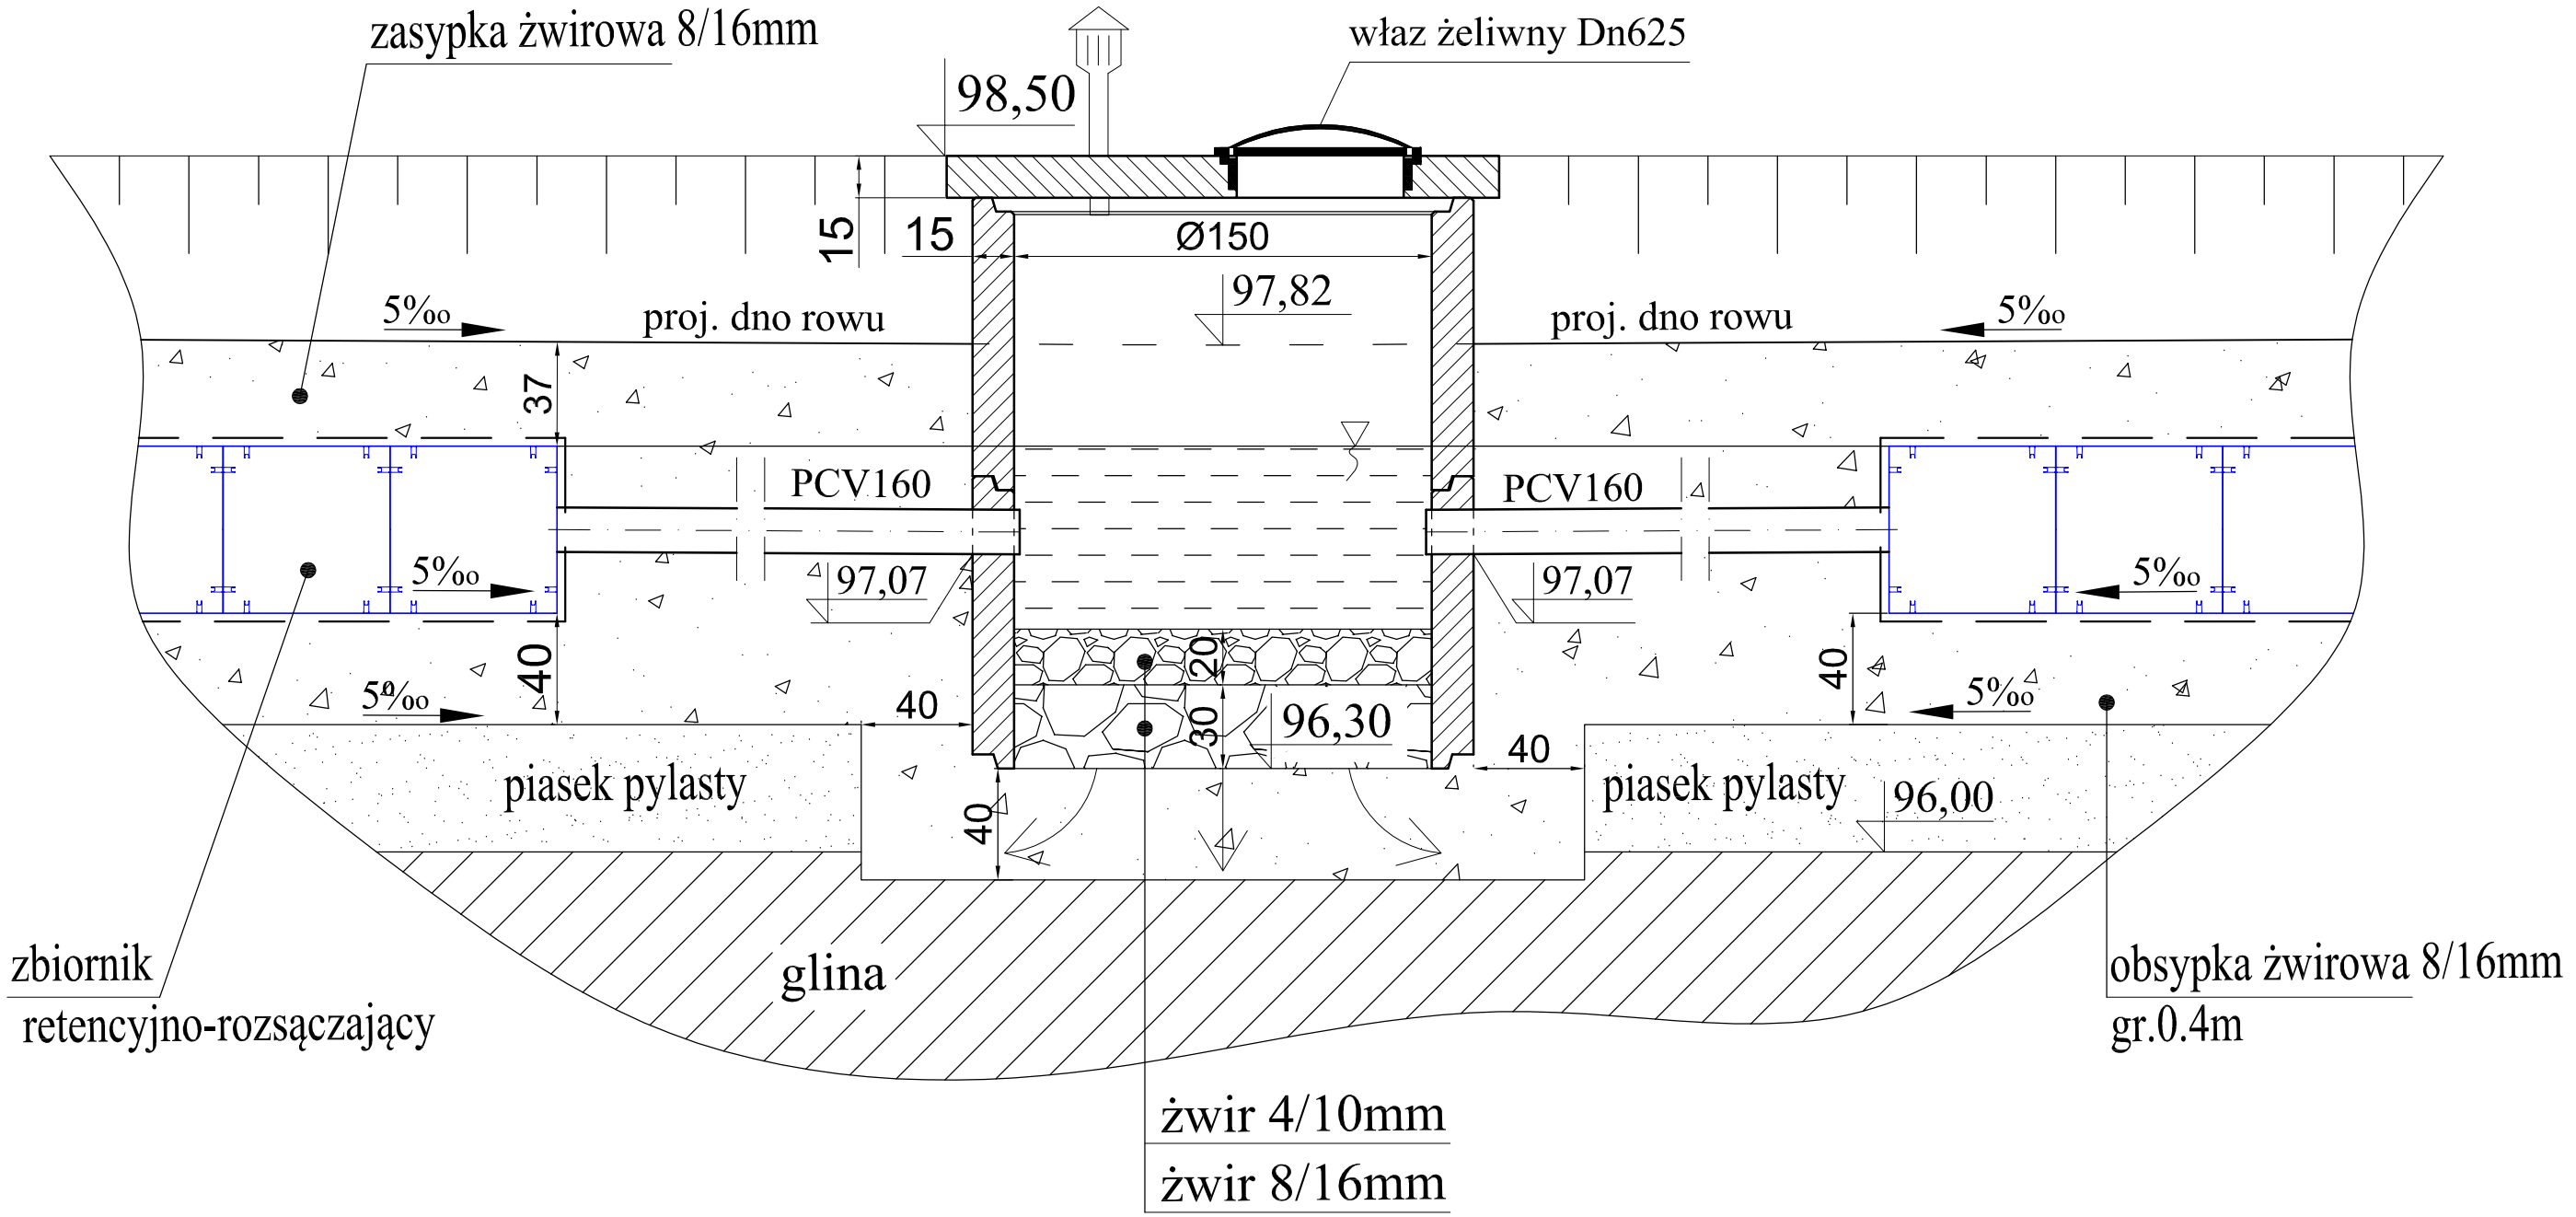

Zakład Projektowania i Realizacji Inwestycji K O M A s.c. 91-420 Łódź, ul. Północna 27/29, pok. 111 tel/fax (42)630 04 84			
Obiekt: Odwodnienie ul. Czubińskiej od ul. Naddawki z odprowadzeniem wód do ziemi w Milanówku - Zadanie 2	Treść rys. : Szczegół studni chłonnej		Rodzaj proj. PBW
	Upr. bud	Podpis	
Projektował: inż. J. Kozłowski	GP II 460 - 8/76		Data: 02.2015
Projektował: mgr inż. B.Kozłowski	LOD/1541/PWOS/10		Skala: 1:25
Sprawdził: inż. H. Majewska	131/98/WŁ		Nr rys. 4