



WYPOSAŻENIE POMIESZCZENIA NR 0P i 0S:
– poczekalnia i szatnia dla dzieci:

1. SZATNIA "HARMONIA 3"
O WYM. 78x50x140,5cm, 3 segmenty – 2szt.
2. SZATNIA "HARMONIA 6"
O WYM. 154x50x140,5cm, 6 segmentów – 16szt.
3. SIEDZISKO
O WYM. szer.75xgł.70xwys47cm – 9szt.

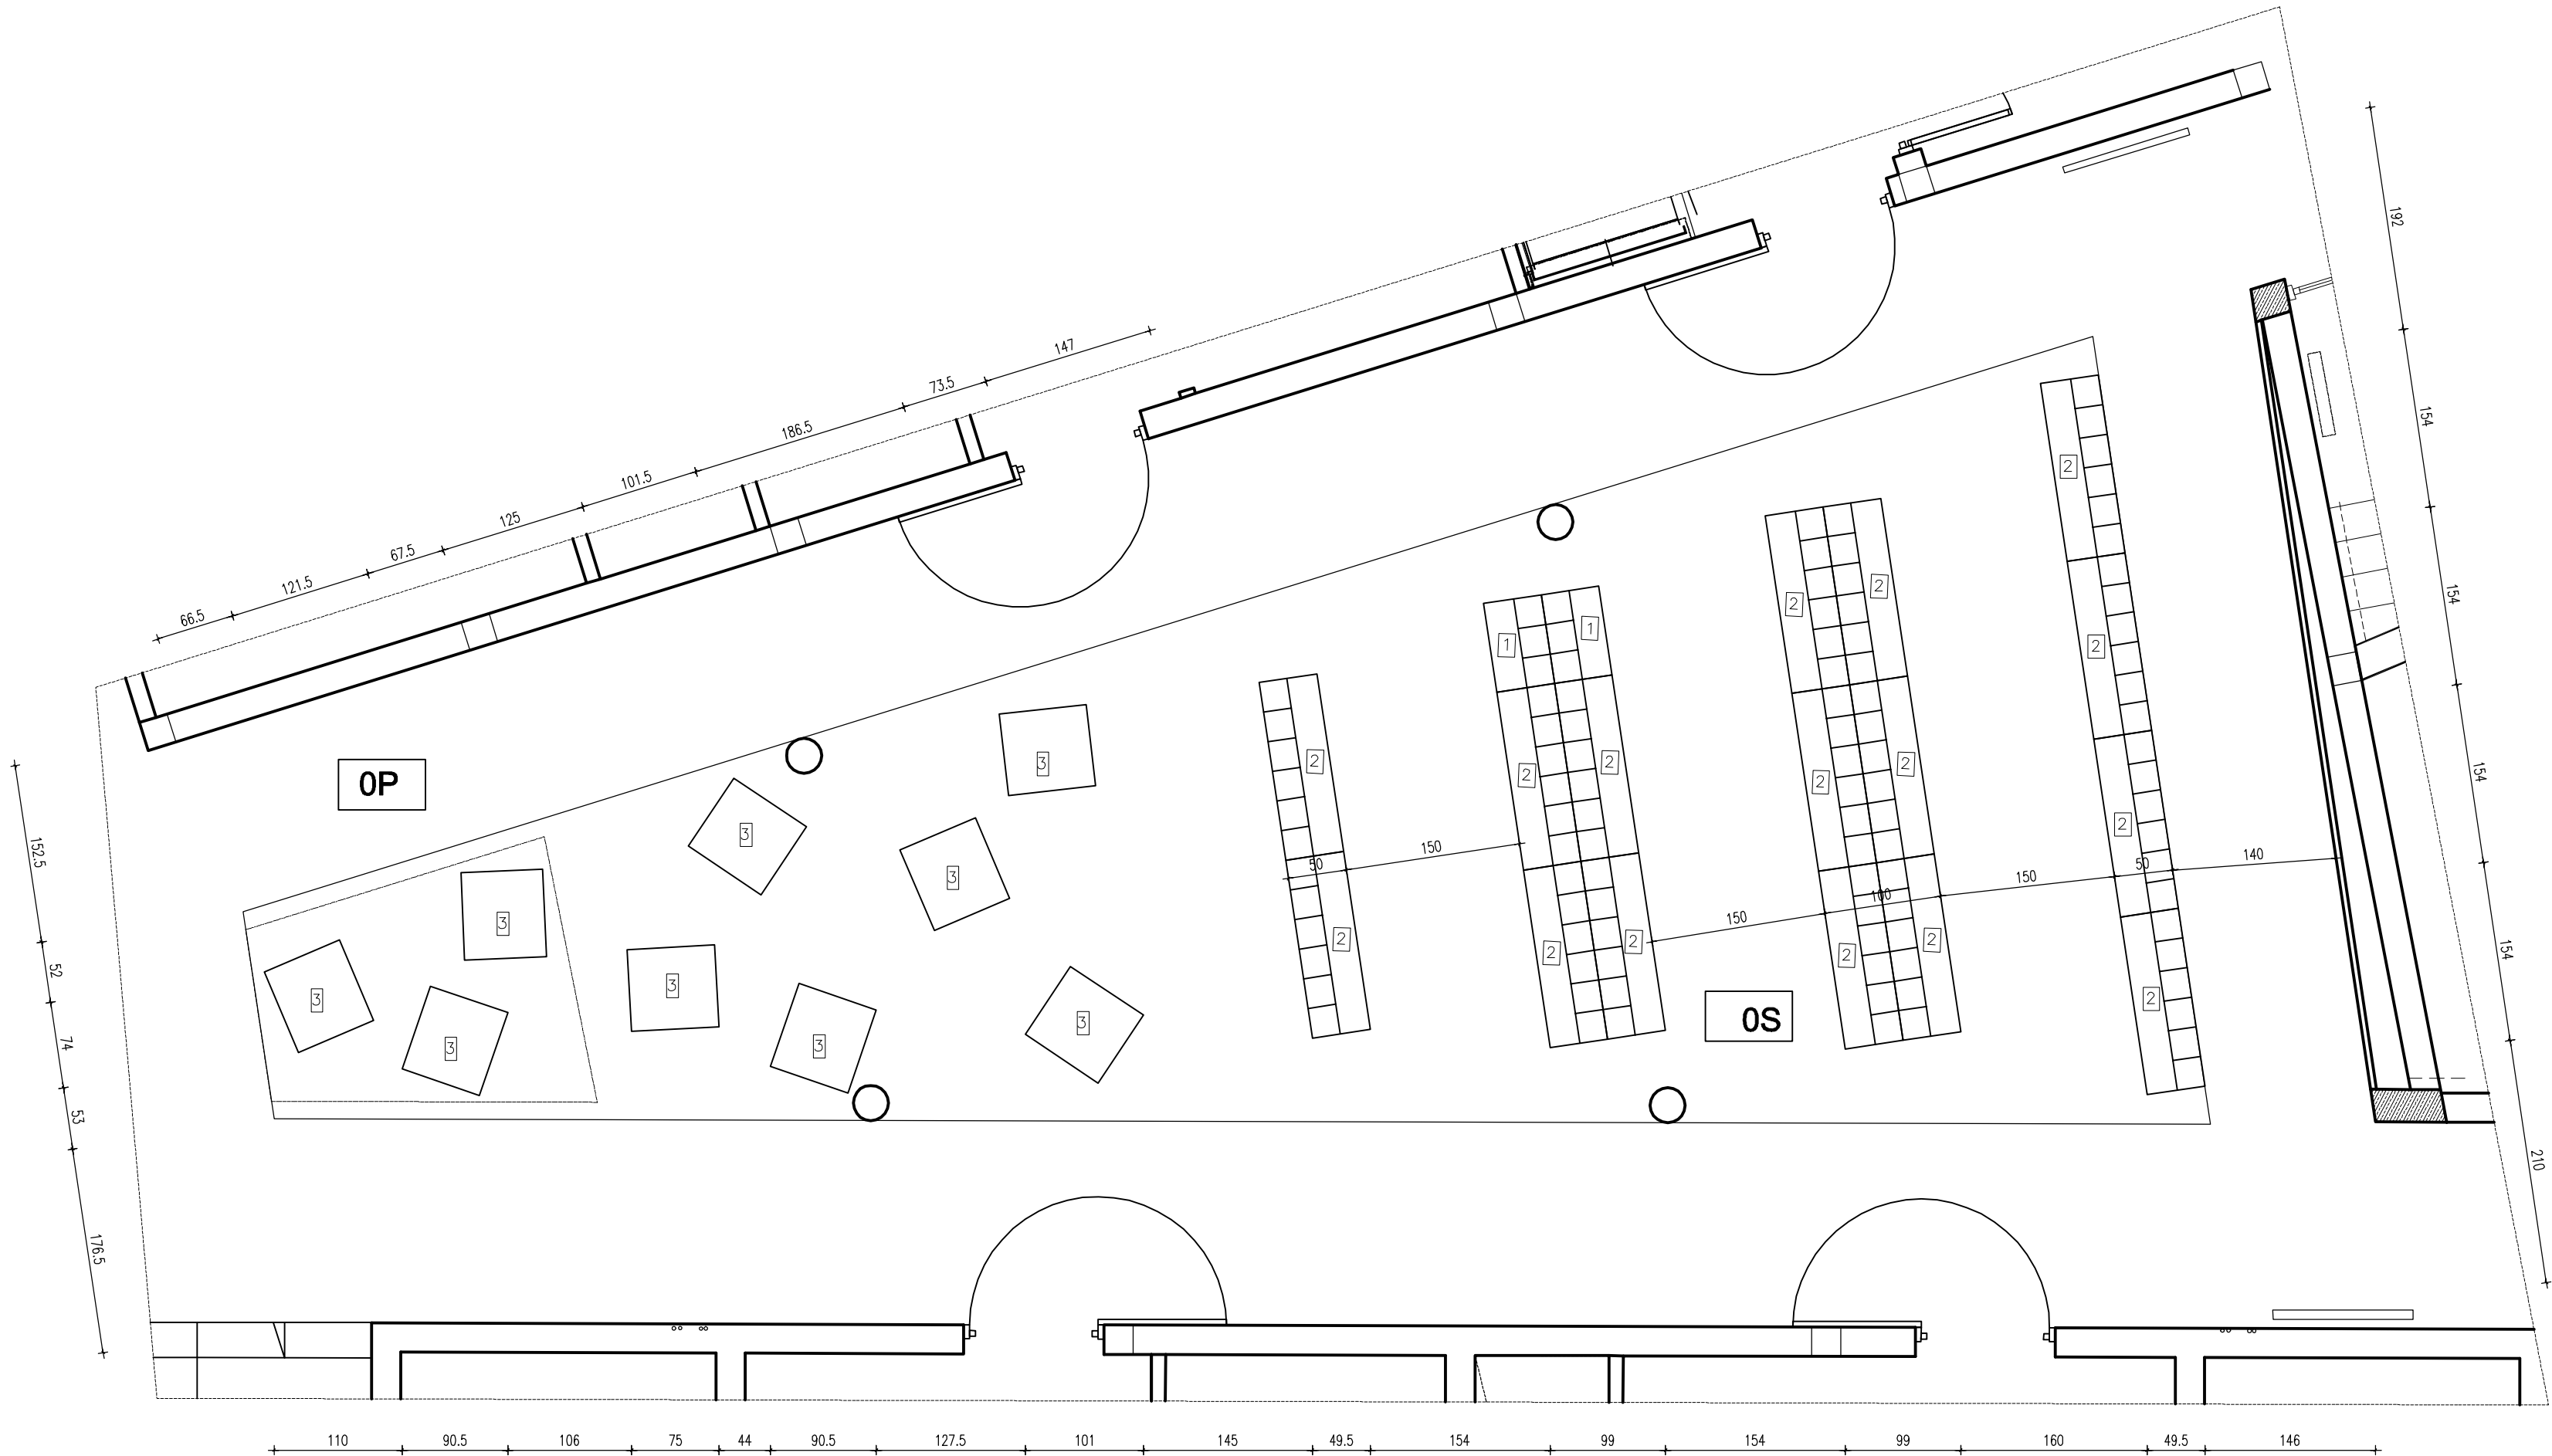

- UWAGA:
1. DOPUSZCZA SIĘ ROZWIĄZANIA RÓWNOWAŻNE.
2. PRZED ZAMÓWIENIEM ELEMENTÓW WYPOSAŻENIA WYMIARY NALEŻY ZWERYFIKOWAĆ PO WYKONANIU OBMIARÓW POWYKONAWCZYCH POMIESZCZEŃ.
3. WSZYSTKIE ZAKUPIONE URZĄDZENIA MUSZĄ POSIADAĆ STOSOWANE ATESTY I INSTRUKCJE OBSŁUGI UWZGLĘDNIAJĄCE ZAGADNIENIA BEZPIECZEŃSTWA PRACY.

 <div>BIURO PROJEKTÓW I OBSŁUGI INWESTYCJI</div> MALGORZATA OKRZEJA - ŁAZOWSKA, JACEK ŁAZOWSKI 02-777 WARSZAWA, UL.KULCZYŃSKIEGO 100/1 TEL./FAX: (0-22) 843 28 70 TEL. 0-806 213 188				Nr umowy 342/417/TOM/07	
Objekt i adres		Przedszkole 10-oddziałowe, Milanówek ul. Fiderkiewicza 43		<div>Stadium proj.: PW</div> <div>Skala 1:50</div> <div>Rys. / ilość 20/0S +0P</div>	
Inwestor		Urząd Miejski w Milanówku			
Tytuł rysunku		ARANŻACJA SZATNI DLA DZIECI I POCZEKALNI - POM. NR 0S + 0P			
Imię i nazwisko		Data	Podpis		
mgr inż. arch. Małgorzata Okrzeja-Łazowska upr. nr 183/84/WBPP		08. 2008			
Asystent projektanta					