

Niniejszy wydruk mapy jest fragmentem mapy sytuacyjno-wysokościowej do celów projektowych w skali 1:500 zaevidencjonowanej w PODGIK w Grodzisku Mazowieckim dn. 20.10.2014r. pod nr P.1405.2014.4056

Za zgodność z oryginałem:

**USŁUGI GEODEZYJNE I KARTOGRAFICZNE „GEOACAL” Paweł Dwórski**  
 05-827 Grodzisk Maz., ul. Sułkowskiego  
 tel. kom. 516 588 322, tel. dom 22 735  
 NIP: 5291705155, REGON: 142333333

**MAPA DO CELÓW PROJEKTOWYCH**  
**OBIEKT:** woj. mazowieckie, pow. Grodziski (id 1405)  
 Miasto Milanówek (id 140504\_1)  
 obr. 0011  
 ul.: Czubińska, Naddawki, Wiosema  
 dz ew 54/1.56/26,67/3,68/13,70/6,71/12,72/5  
 SKALA 1:500 SEKCJE: mapa numeryczna  
 PODGIK 6640.2213.2014


**UKŁAD WSPÓŁ. 2000** Południk 21 RZĘDNE TERENU Kronształt 86  
 Wykazane na niniejsze mapie granice dz. ew. 569,56/1,56/2,56/3,56/14,56/20,56/25 są granicami prawnymi wg DER 178304\_05-11-4895  
 → są granicami-władania i ich położenie może ulec zmianie w wyniku rozgraniczenia nieruchomości  
 → Nie badano słabości  
 Teren w oznaczonym zakresie został zaktualizowany przez UGIK „GeoAcad” pomiarem sytuacyjnym w sierpniu 2014r  
 Nie wyklucza się istnienia w terenie innych nie wykazanych na niniejszej mapie urządzeń podziemnych, które nie były zgłoszone do inwentaryzacji.

Grodzisk Maz., dn. 07.10.2014 r Wykonawca:

**GEODETA UPRAWNIONY**  
 tech. Paweł Dwórski  
 ul. Kom. 516 588 322, tel. dom 22 735 70 38  
 tel. 765-84-56, fax 765-84-530

**STAROSTA GRODZISKI**  
 Powiatowy Ośrodek Dokumentacji Geodezyjnej i Kartograficznej w Grodzisku Mazowieckim  
 Powszechna Sz. za niniejszy dokument został opracowany w wyniku prac geodezyjnych i kartograficznych, których rezultaty zawiera operat techniczny wpisany do ewidencji materiałów parafowanego zasobu geodezyjnego i kartograficznego parafowanego zasobu geodezyjnego i kartograficznego operatora technicznego: P. 1405. 2014.  
 Data wpisania operatu technicznego do ewidencji materiałów zasobu ..... 2 0. PAŹ. 2014  
 Osoba reprezentująca organ: .....  
 (Imię, nazwisko i podpis)  
**z up. Starosta**  
**Szymon Felalski**  
**Inspektor kontroli dokumentacji geodezyjnej i kartograficznej**

|   |   |                  |
|---|---|------------------|
| Zakład Projektowania i Realizacji Inwestycji<br><b>KOMA S.C.</b><br>91-420 Łódź, ul. Północna 27/29, pok. 111 tel/fax (42)630 04 84 |   | Rodzaj proj. PBW |
| Obiekt:<br>Odwodnienie ul. Czubińskiej od ul. Naddawki z odprowadzeniem wód do ziemi w Milanówku - Zadanie 2                        | Treść rys.:<br>Projekt Zagospodarowania ul. Czubińska | Podpis           |
| Projektował:<br>inż. J. Kozłowski   | Upr. bud  | GP II 460 - 8/76 |
| Projektował:<br>mgr inż. B. Kozłowski   |   | LOD/1541/PWOS/10 |
| Sprawił:<br>inż. H. Majewska  |   | 131/98/WŁ        |
|   |   | Data:<br>02.2015 |
|   |   | Skala:<br>1:500  |
|   |   | Nr rys.<br>1     |

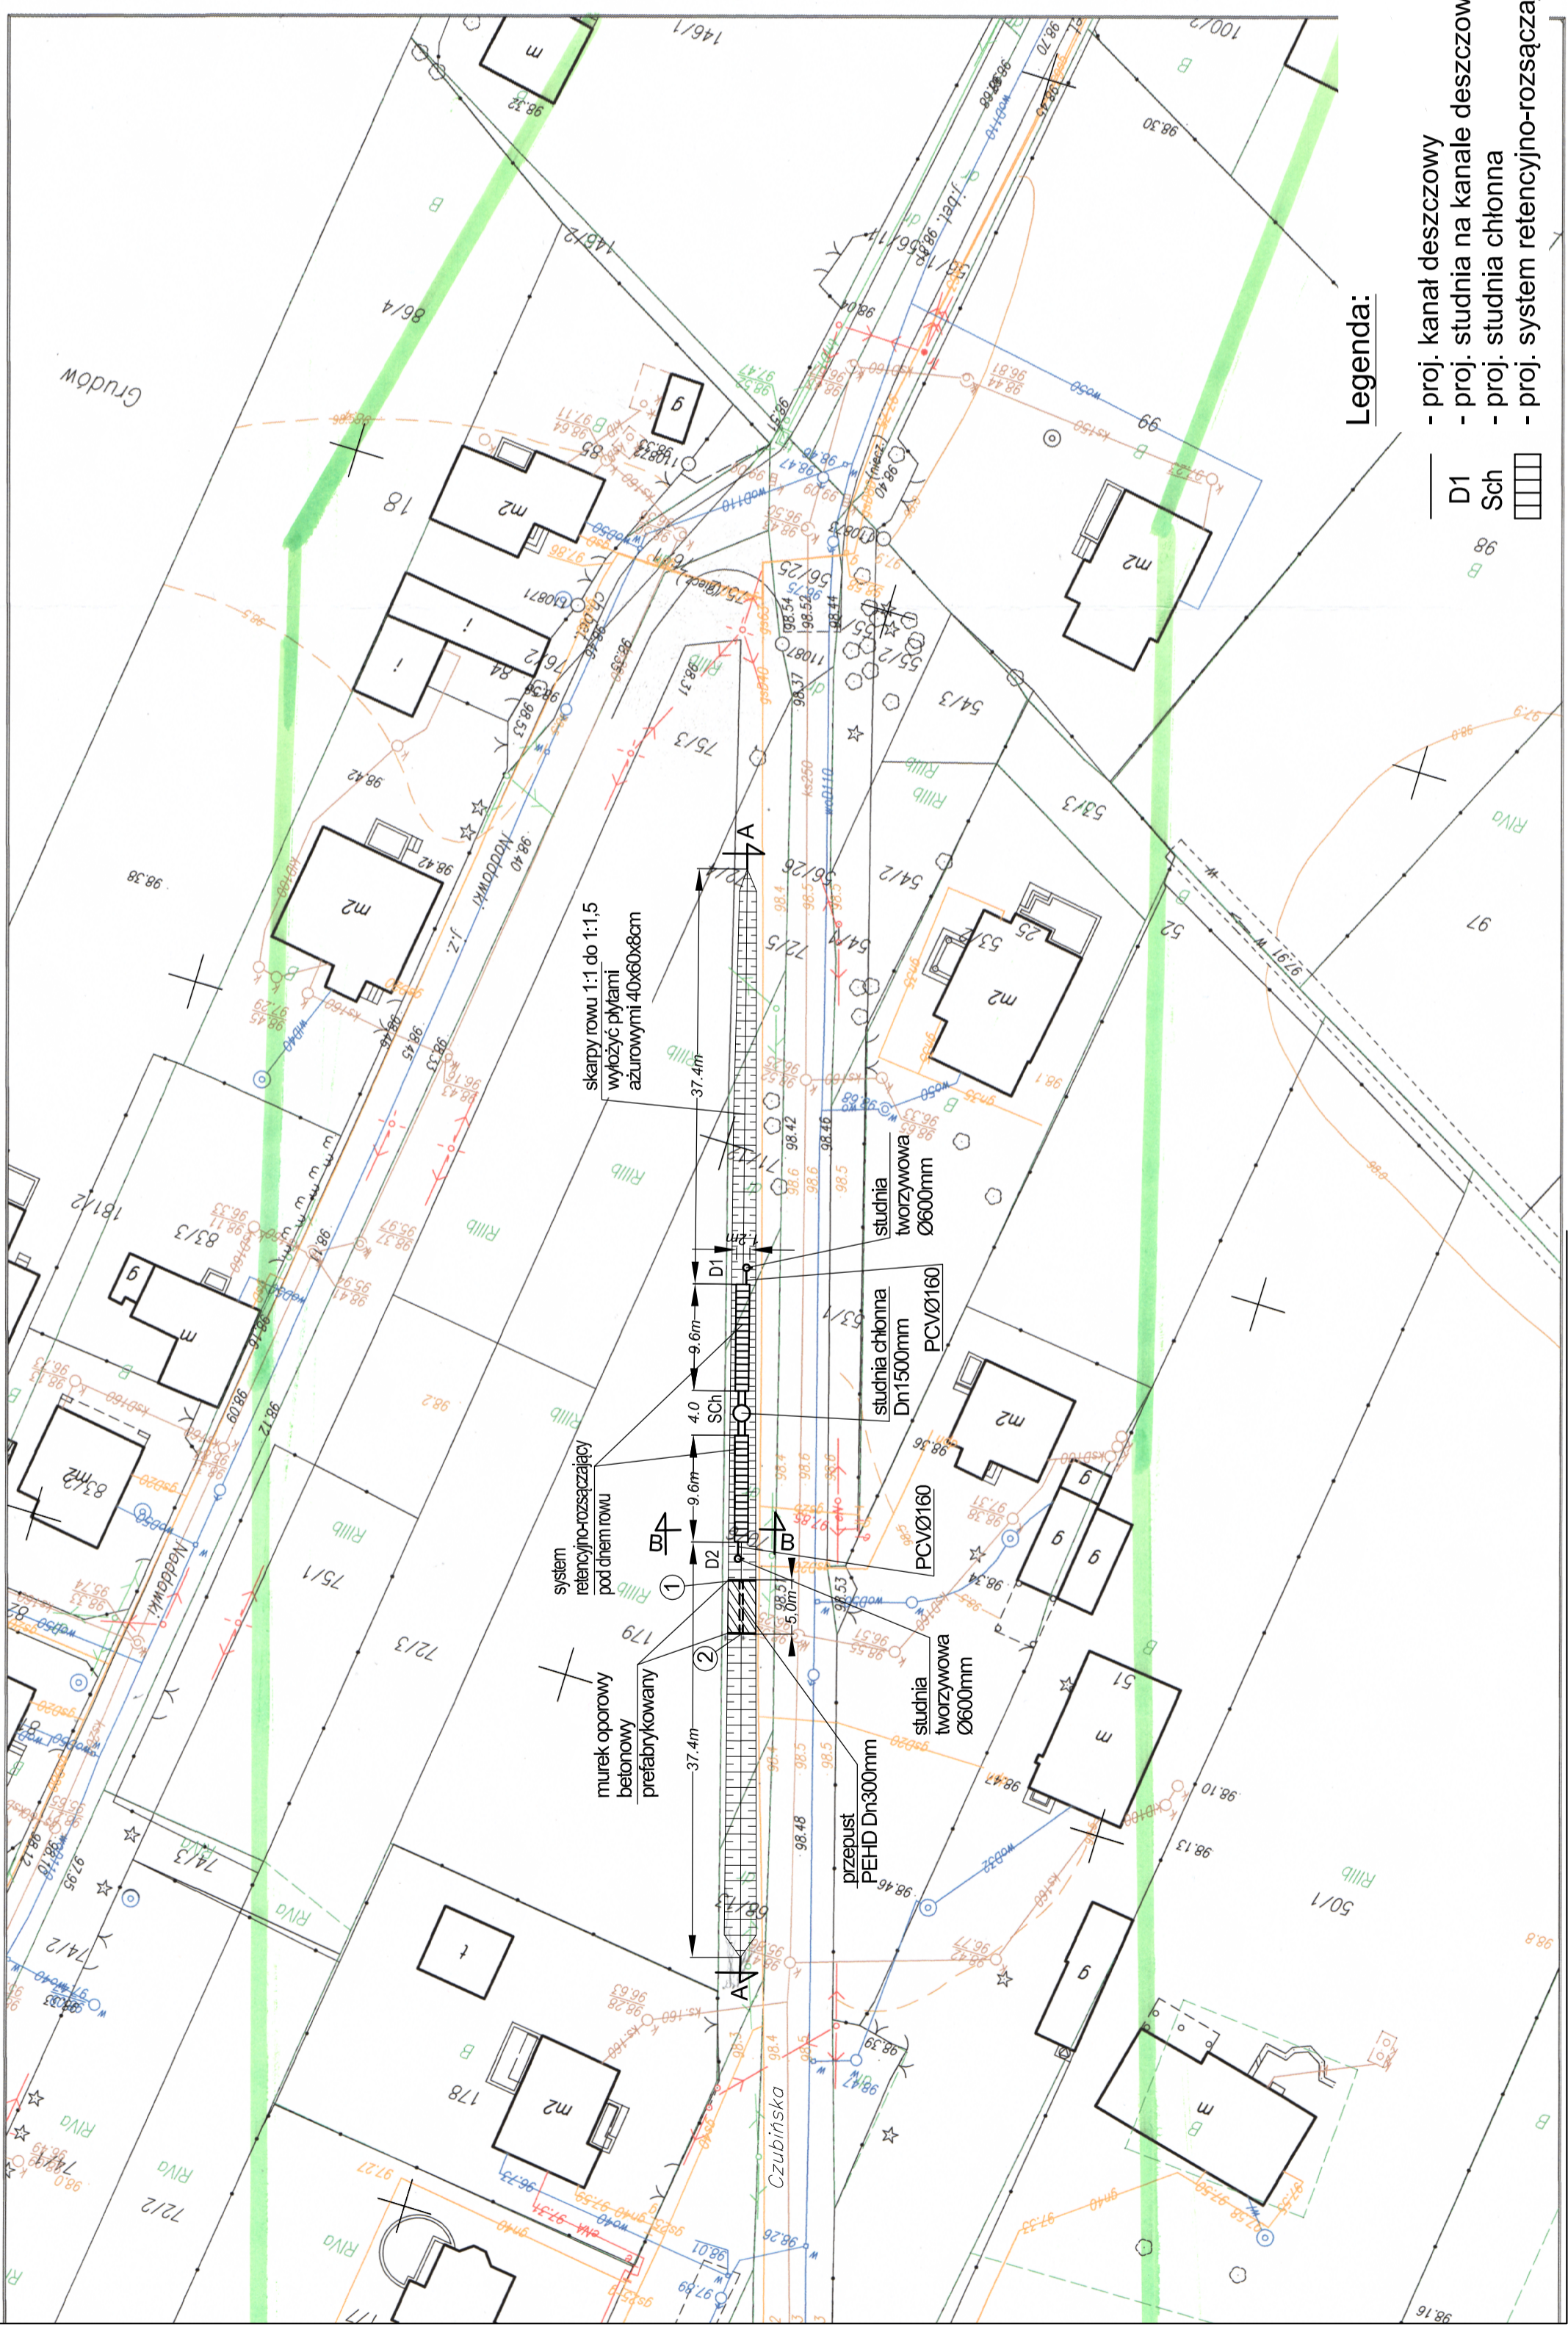

**Legenda:**

- proj. kanat deszczowy
- proj. studnia na kanale deszczowym
- proj. studnia chłonna
- proj. system retencyjno-rozsączający

